

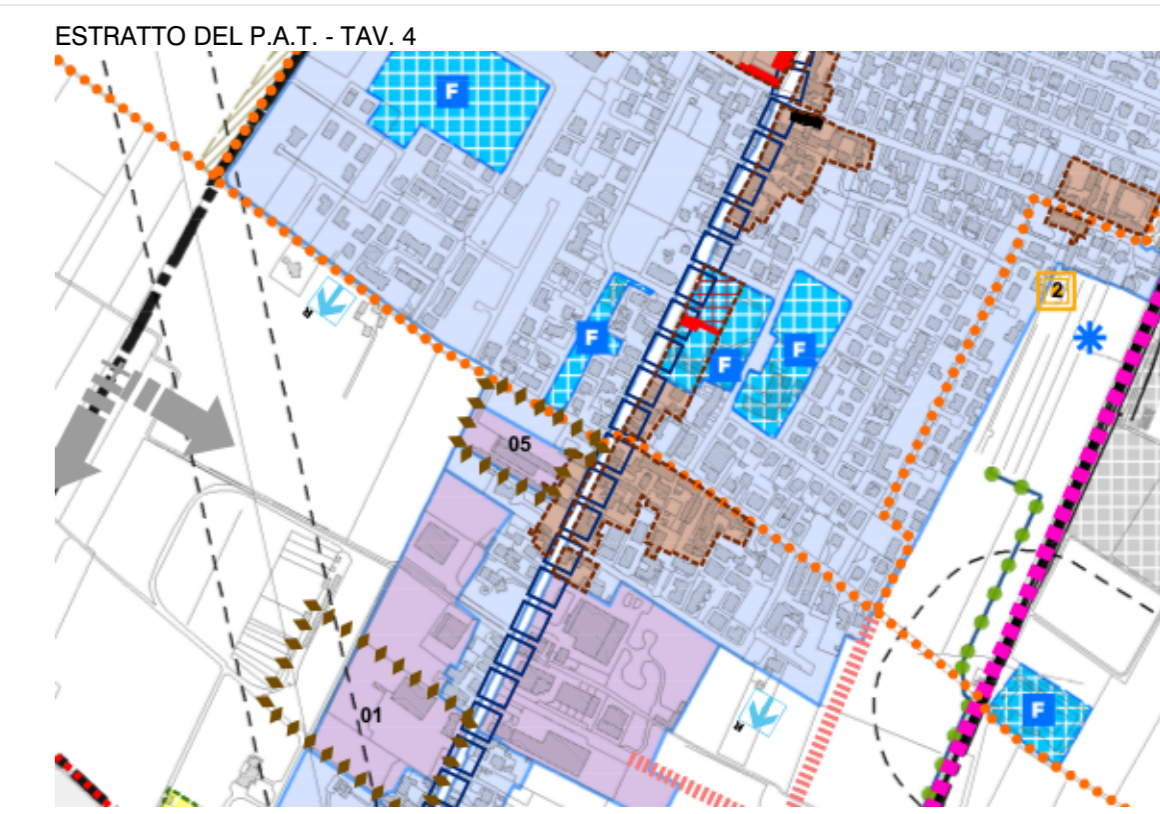


ESTRATTI DEL P.A.T.

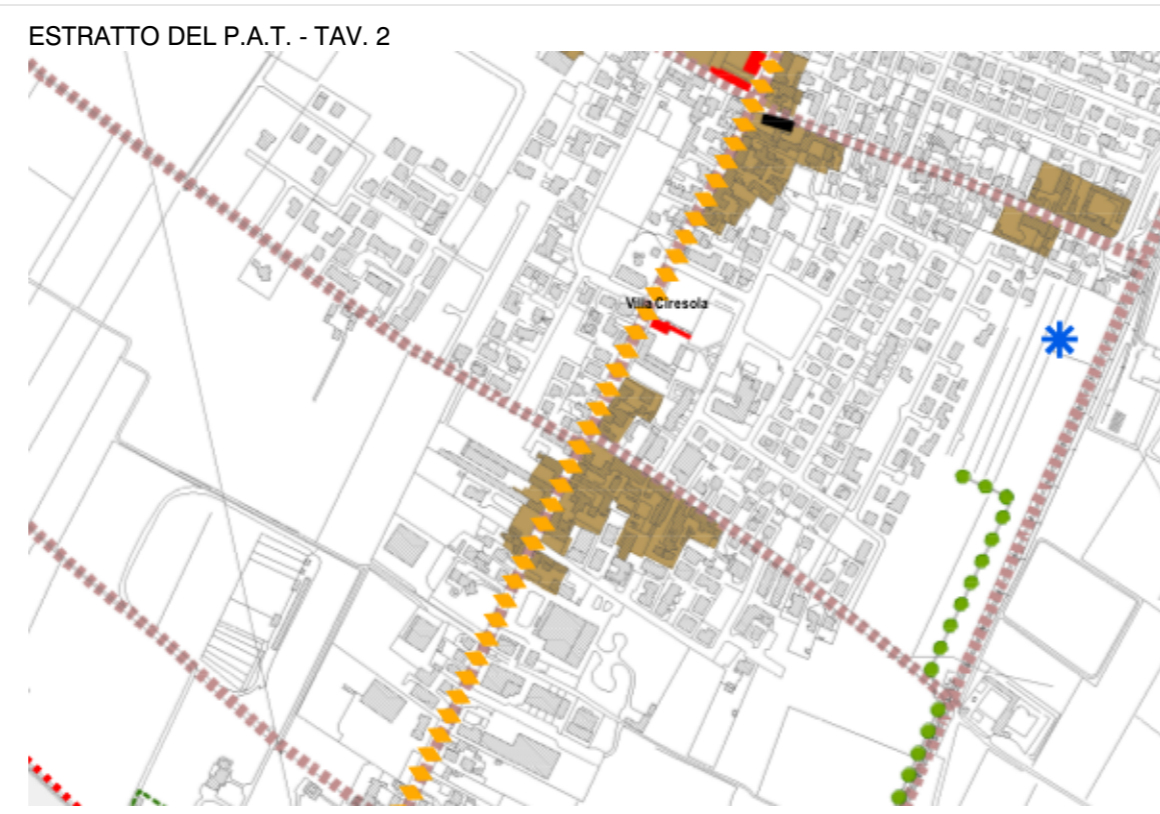

scala 1:10000

ESTRATTO ORTOFOTO

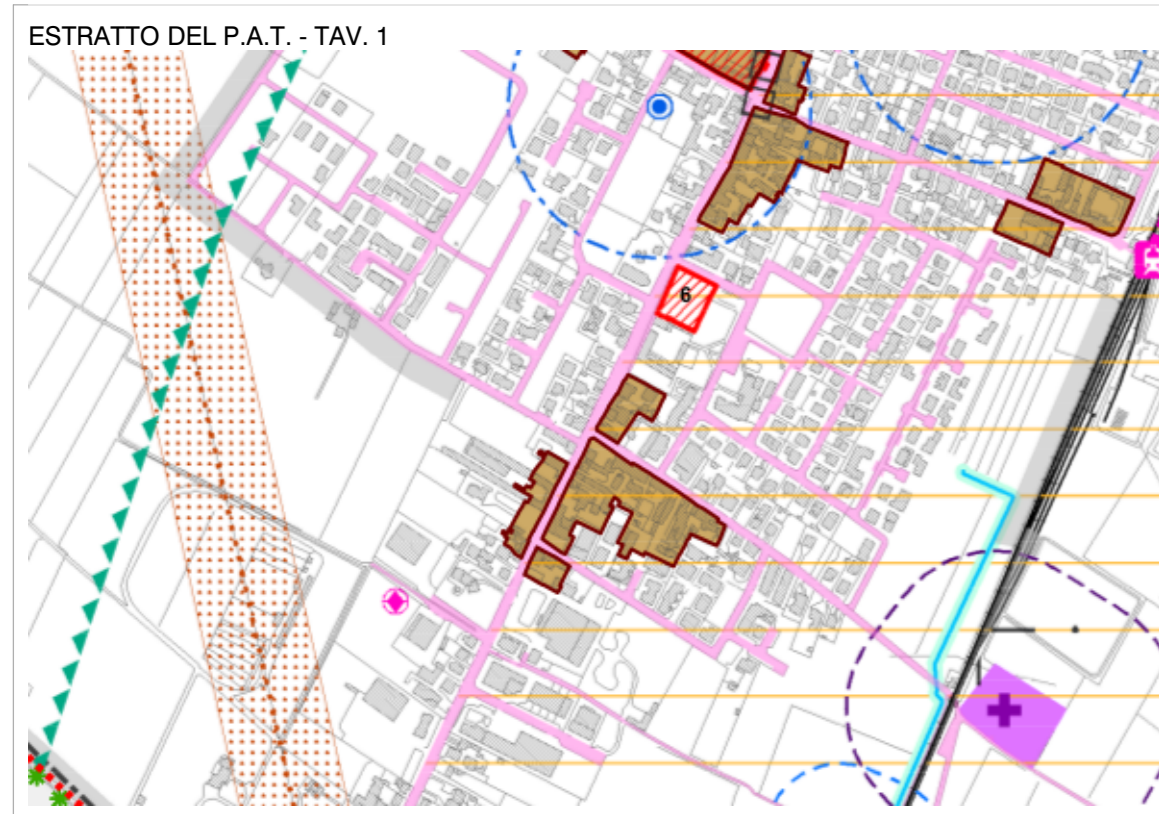


ESTRATTO CATASTALE




scala 1:2000

ESTRATTO P.R.G.

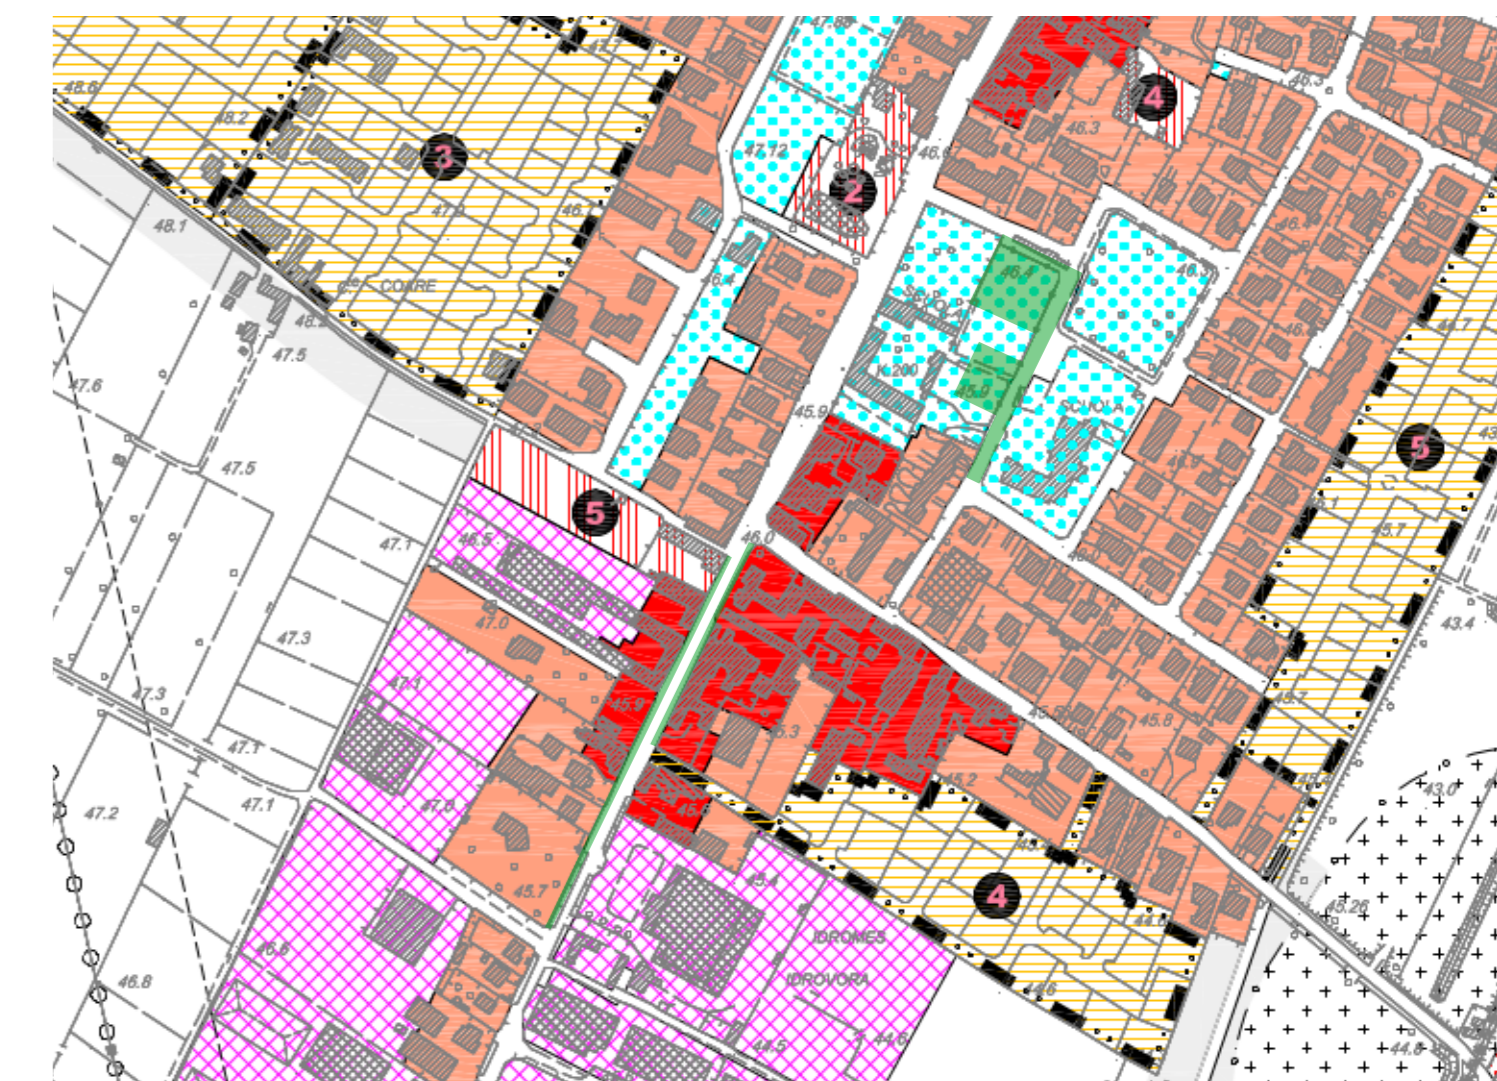

scala 1:5000

ESTRATTO C.T.R.

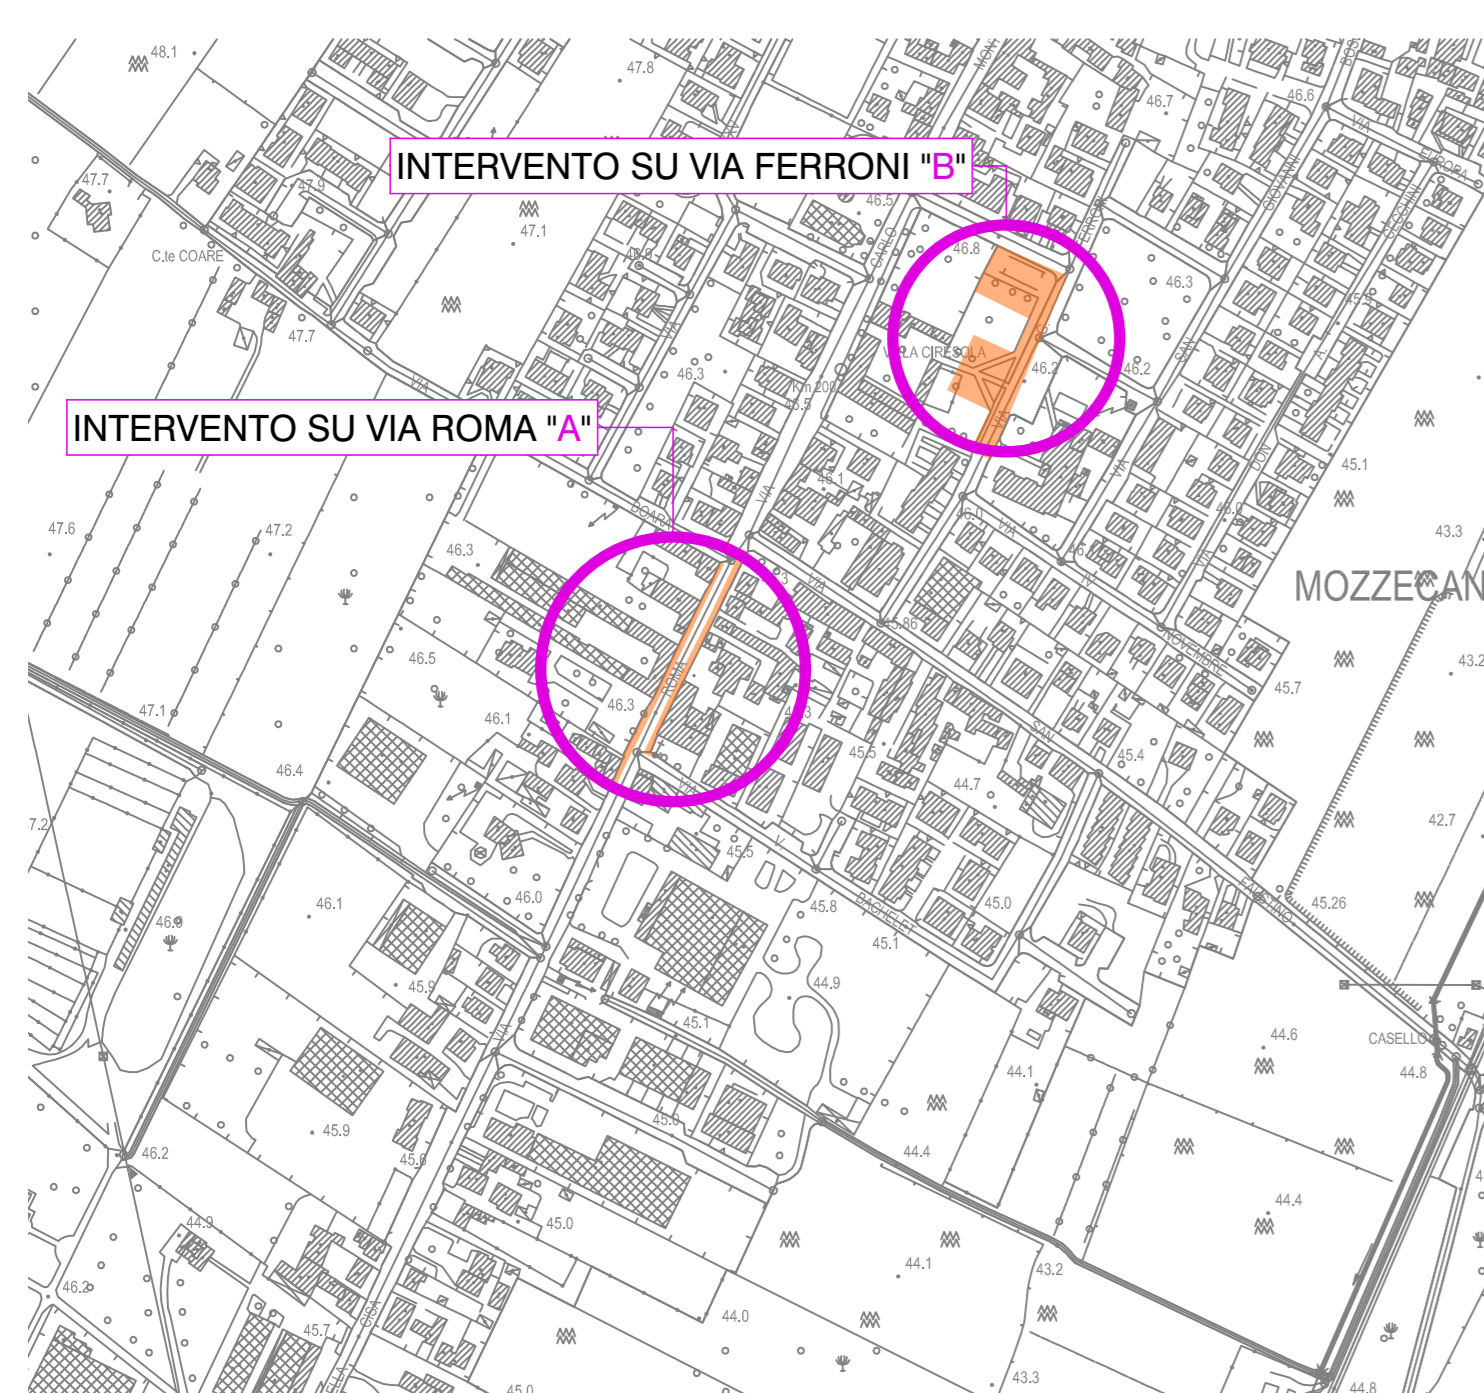

scala 1:5000



COMUNE DI MOZZECANE
 PROVINCIA DI VERONA
 VIA C. BON BREZZONI, 26 - 37060 - MOZZECANE (VR)
 SETTORE III TERRITORIO E AMBIENTE

prot. 0009909 del 21/12/2015

RIQUALIFICAZIONE URBANA E RINNOVO DEGLI SPAZI PUBBLICI DI VIA ROMA E VIA G. FERRONI
 CUP I83D15000520004

PROGETTO ESECUTIVO

ELABORATO:
 PLANIMETRIE DI INQUADRAMENTO ED ESTRATTI
 CARTOGRAFICI

TAVOLA:
06

progettista: Arch. Gianluca Felici

Sindaco: Tomas Piccinini