



# COMUNE DI MOZZECANE



Provincia di Verona

Inv. n. **13 3 9**

**24**

ZONING - FOGLIO 9

scala 1:2000

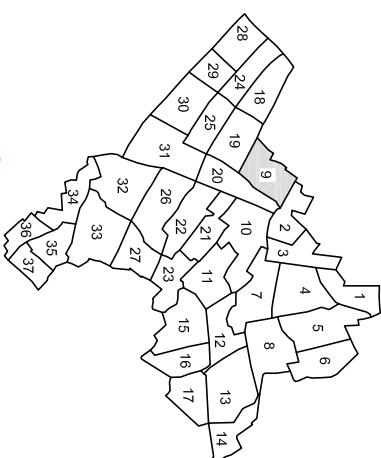
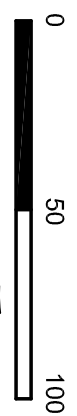


## VARIANTE GENERALE AL P.R.G. APPROVATA CON D.G.R.V. N. 2947 DEL 17.09.2004

Modificata successivamente con:

- ◊ Variante parziale - art. 50, c. 4, L.R.V. n. 6/19/95 e s.m.i., approvata con deliberazione del Consiglio Comunale n. 30 del 10.05.2005;
- ◊ Variante parziale - art. 50, c. 3, L.R.V. n. 6/19/95 e s.m.i., approvata con deliberazione del Consiglio Comunale n. 30 del 28.09.2005;
- ◊ Variante parziale - art. 50, c. 4, L.R.V. n. 6/19/95 e s.m.i., approvata con deliberazione del Consiglio Comunale n. 49 del 27.09.2007;
- ◊ Variante parziale - art. 50, c. 4, L.R.V. n. 6/19/95 e s.m.i., approvata con deliberazione del Consiglio Comunale n. 49 del 27.09.2007;
- ◊ Variante parziale - art. 50, c. 3, L.R.V. n. 6/19/95 e s.m.i., approvata con deliberazione della Giunta Regionale del Veneto n. 3803 del 27.11.2001;
- ◊ Variante parziale - art. 50, c. 3, L.R.V. n. 6/19/95 e s.m.i., approvata con deliberazione della Giunta Regionale del Veneto n. 4004 del 22.12.2000;
- ◊ Variante parziale - art. 50, c. 3, L.R.V. n. 6/19/95 e s.m.i., approvata con deliberazione della Giunta Regionale del Veneto n. 281 del 22.12.2000;
- ◊ Variante parziale - art. 50, c. 3, L.R.V. n. 6/19/95 e s.m.i., approvata con deliberazione del Consiglio Comunale n. 37 del 02.09.2010;
- ◊ Variante parziale - art. 48, c. 2bis2, L.R.V. n. 11/2004 e s.m.i., approvata con deliberazione del Consiglio Comunale n. 25 del 25.11.2010;
- ◊ Variante parziale - art. 50, c. 4, L.R.V. n. 6/19/95 e s.m.i., approvata con deliberazione del Consiglio Comunale n. 25 del 21.07.2011;
- ◊ Variante parziale - art. 50, c. 4, L.R.V. n. 6/19/95 e s.m.i., approvata con deliberazione del Consiglio Comunale n. 3 del 18.03.2014;
- ◊ Variante parziale - art. 18, c. 4, L.R.V. n. 11/2004 e s.m.i., approvata con deliberazione del Consiglio Comunale n. 17 del 14.07.2015;

### SETTORE III TERRITORIO E AMBIENTE

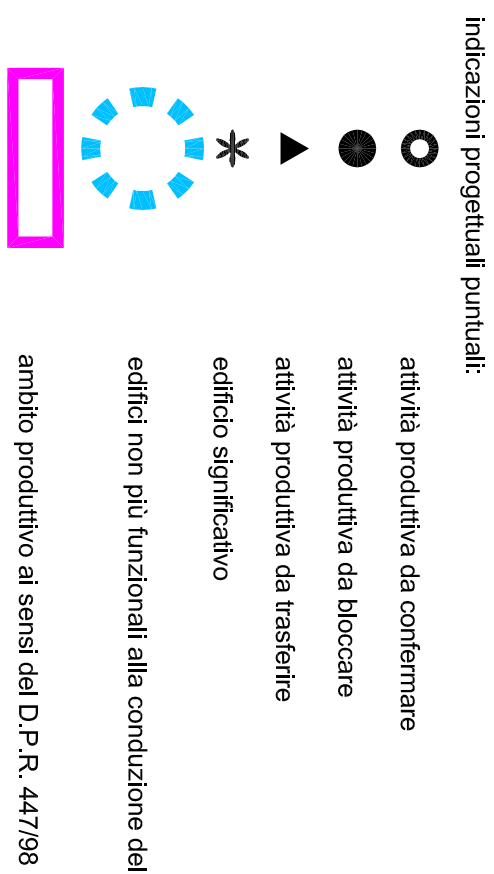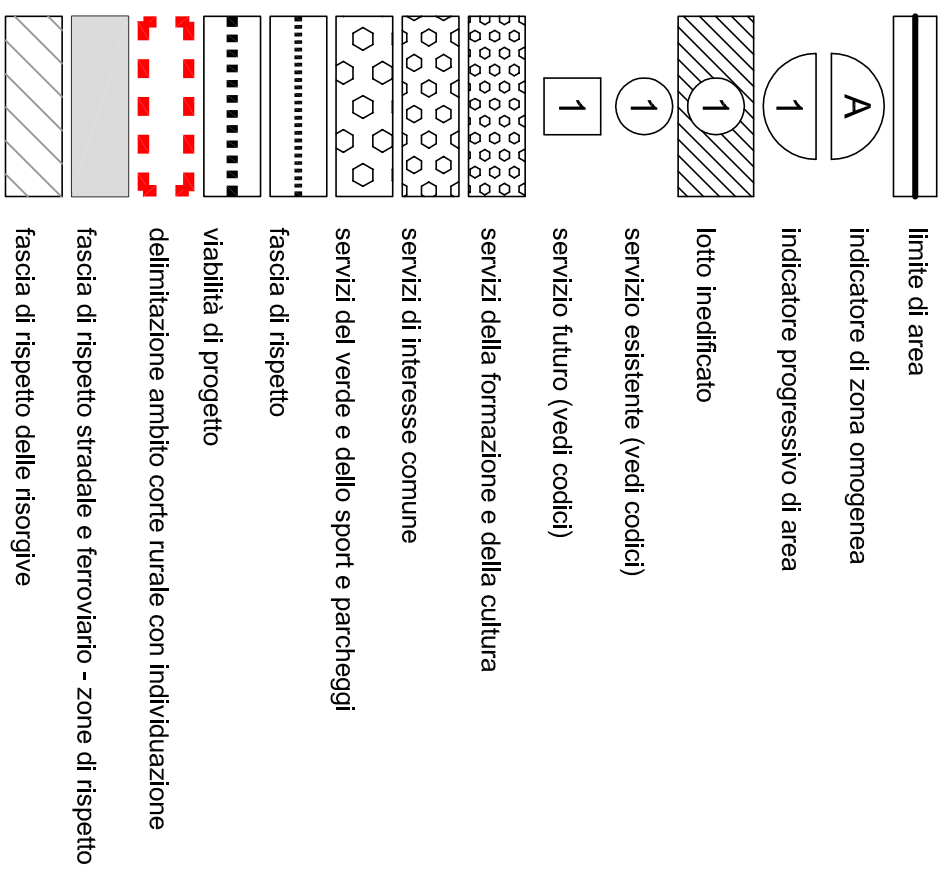

codici dei servizi (○ = esistente - □ = previsto):

2	3	4	5	9	10	12	15	16	17	18	21	22	27	34	37	39	52	83	84	85	95	P	P	
scuola per l'infanzia	scuola elementare	scuola dell'obbligo	scuola superiore	chiesa	opere parrocchiali	cinEMA	biblioteca	centro culturale	centro sociale	sala riunioni	cinEMA	teatro	case per anziani	ospedalle	municiPIO	ufficio pubblico	ufficio postale	giardino pubblico	impianti sportivi di base	impianti sportivi per agonistica	parcheggi	parcheggi		

