



COMUNE DI MOZZECANE

Provincia di Verona

Inv. n.
13 312

27

ZONING - FOGLIO 12

scala 1:2000
0 50 100



VARIANTE GENERALE AL P.R.G. APPROVATA CON D.G.R.V. N. 2947 DEL 17.09.2004

Modificata successivamente con:

- ◊ Variante parziale - art. 50, c. 4, L.R.V. n. 6/1985 e s.m.i., approvata con deliberazione del Consiglio Comunale n. 30 del 10.05.2005;
- ◊ Variante parziale - art. 50, c. 3, L.R.V. n. 6/1985 e s.m.i., approvata con deliberazione del Consiglio Comunale n. 30 del 28.09.2005;
- ◊ Variante parziale - art. 50, c. 4, L.R.V. n. 6/1985 e s.m.i., approvata con deliberazione del Consiglio Comunale n. 30 del 28.09.2005;
- ◊ Variante parziale - art. 50, c. 4, L.R.V. n. 6/1985 e s.m.i., approvata con deliberazione del Consiglio Comunale n. 49 del 27.09.2007;
- ◊ Variante parziale - art. 50, c. 3, L.R.V. n. 6/1985 e s.m.i., approvata con deliberazione della Giunta Regionale del Veneto n. 3803 del 27.11.2007;
- ◊ Variante parziale - art. 50, c. 3, L.R.V. n. 6/1985 e s.m.i., approvata con deliberazione della Giunta Regionale del Veneto n. 4004 del 22.12.2008;
- ◊ Variante parziale - art. 50, c. 3, L.R.V. n. 6/1985 e s.m.i., approvata con deliberazione della Giunta Regionale del Veneto n. 281 del 02.02.2010;
- ◊ Variante parziale - art. 48, c. 7bis2, L.R.V. n. 1/2004 e s.m.i., approvata con deliberazione del Consiglio Comunale n. 50 del 25.11.2010;
- ◊ Variante parziale - art. 50, c. 4, L.R.V. n. 6/1985 e s.m.i., approvata con deliberazione del Consiglio Comunale n. 25 del 21.07.2011;
- ◊ Variante parziale - art. 50, c. 4, L.R.V. n. 6/1985 e s.m.i., approvata con deliberazione del Consiglio Comunale n. 9 del 18.03.2014;
- ◊ Variante parziale - art. 18, c. 4, L.R.V. n. 1/2004 e s.m.i., approvata con deliberazione del Consiglio Comunale n. 17 del 14.07.2015;

SETTORE III TERRITORIO E AMBIENTE


	limite di area
	indicatore di zona omogenea
	indicatore progressivo di area
	lotto inedito
	servizio esistente (vedi codici)
	servizio futuro (vedi codici)
	servizi della formazione e della cultura
	servizi di interesse comune
	servizi del verde e dello sport e parcheggi
	fasce di rispetto
	visibilità di progetto
	delimitazione ambito corte rurale con individuazione
	fasce di rispetto stradale e ferroviario - zone di rispetto
	fasce di rispetto delle risoglie

Indicazioni progettuali puntuali:

- attività produttiva da confermare
 - attività produttiva da bloccare
 - ▲ attività produttiva da trasferire
 - ✳ edificio significativo
- edifici non più funzionali alla conduzione del fondo oggetto di schedatura
- ambito produttivo ai sensi del D.P.R. 447/98

codici dei servizi (○) = esistente - (□) = previsto:

	2	scuola per l'infanzia		16	centro culturale		39	ufficio pubblico
	3	scuola elementare		17	centro sociale		52	ufficio postale
	4	scuola dell'obbligo		18	sala riunioni		83	giardino pubblico
	5	scuola superiore		21	cinema		84	impianti sportivi di base
	9	chiesa		22	teatro		85	impianti sportivi per agonistica
	10	opere parrocchiali		27	case per anziani		95	parcheggi
	12	cimitero		34	ospedali		P	parcheggi
	15	biblioteca		37	municipio			

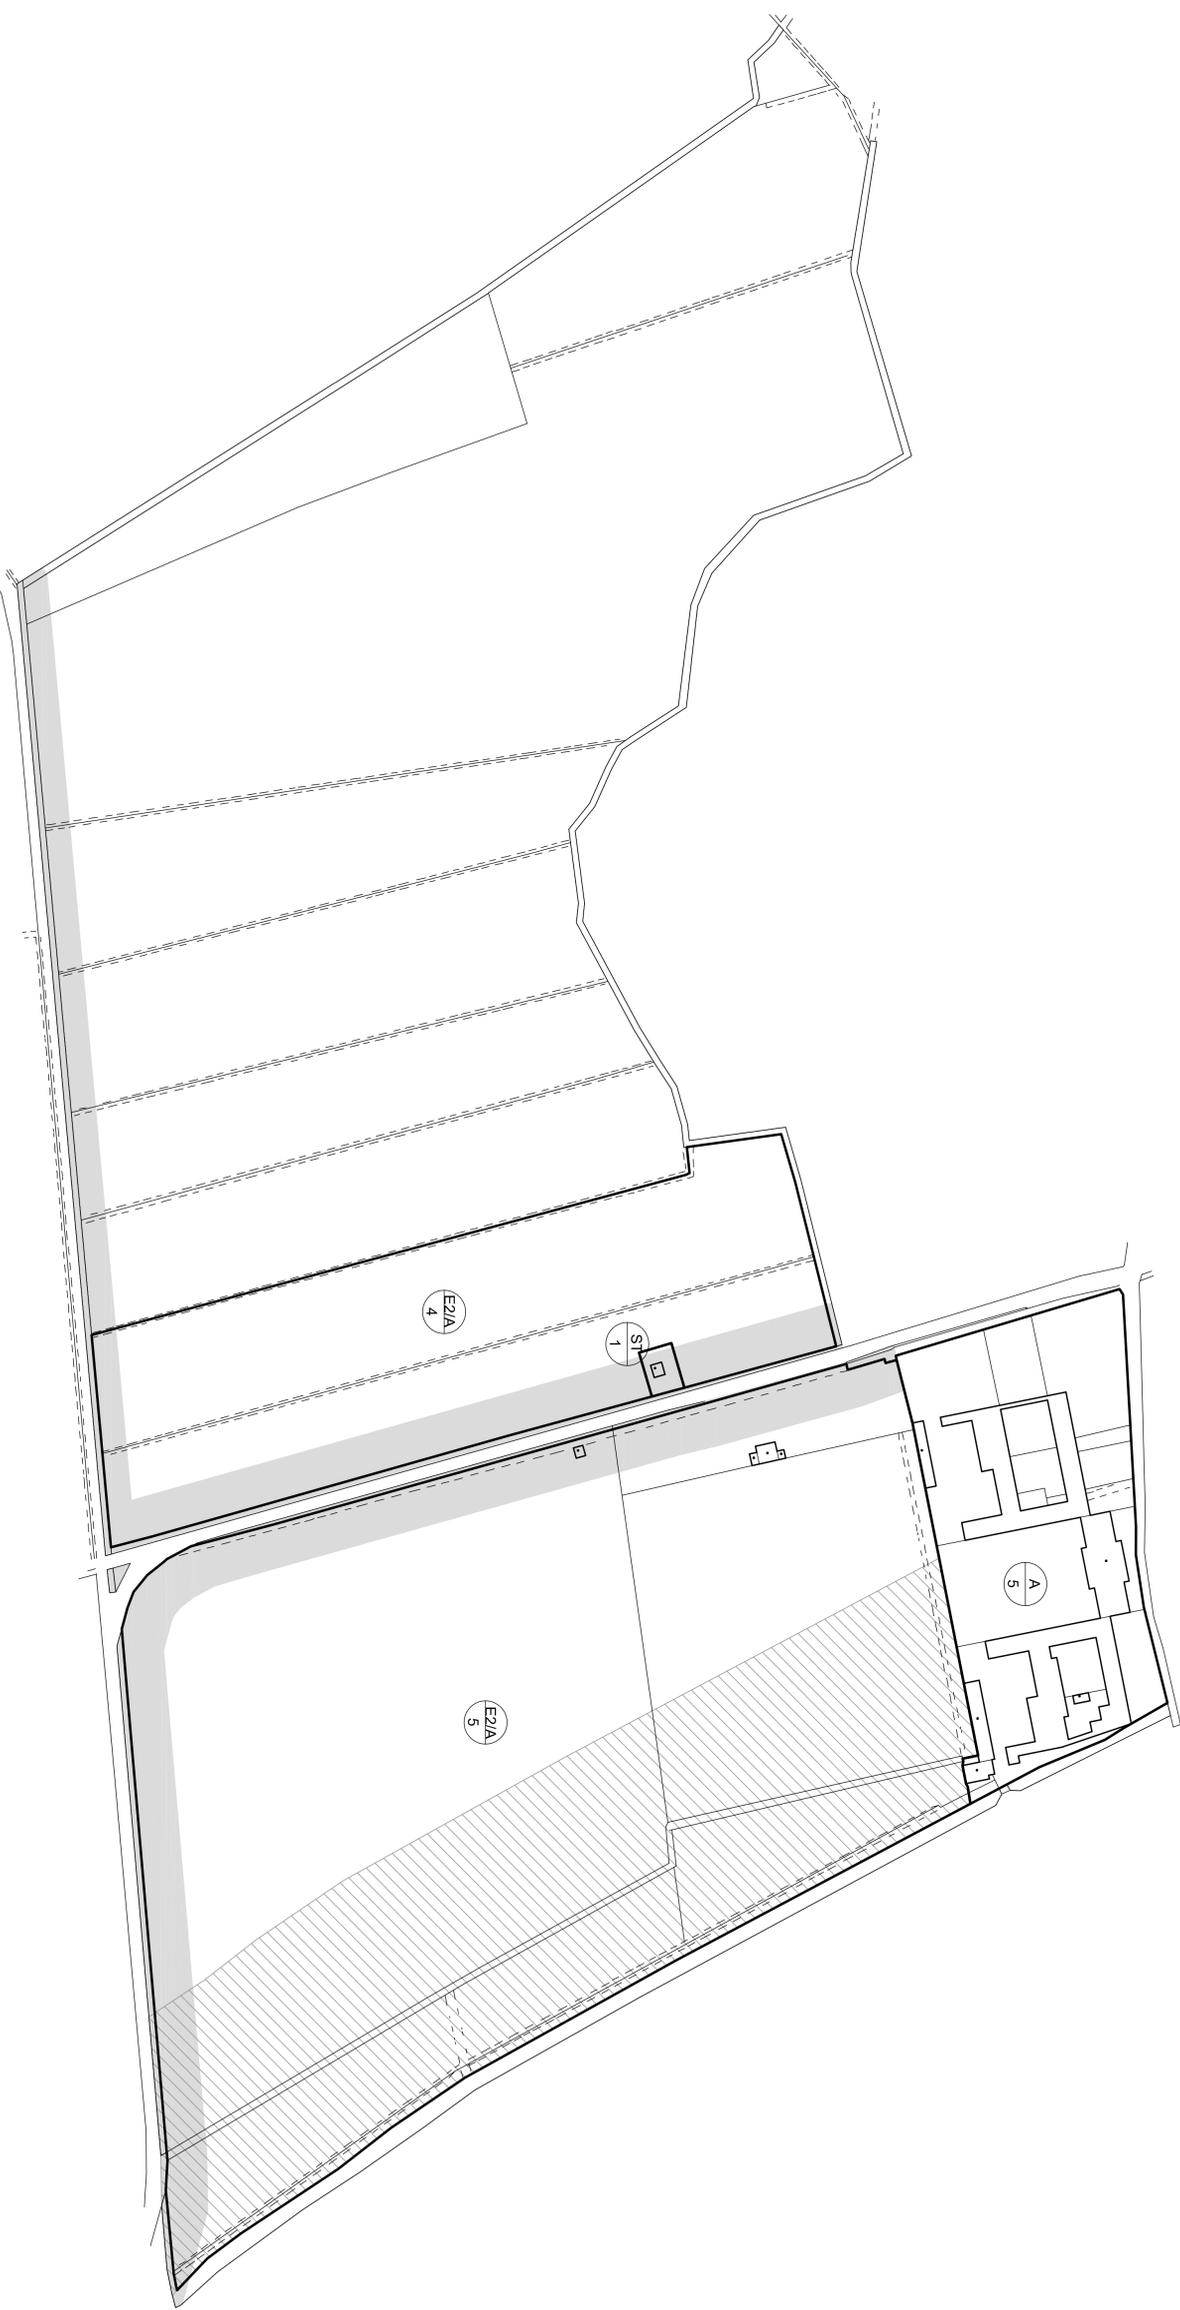

	2	scuola per l'infanzia		16	centro culturale		39	ufficio pubblico
	3	scuola elementare		17	centro sociale		52	ufficio postale
	4	scuola dell'obbligo		18	sala riunioni		83	giardino pubblico
	5	scuola superiore		21	cinema		84	impianti sportivi di base
	9	chiesa		22	teatro		85	impianti sportivi per agonistica
	10	opere parrocchiali		27	case per anziani		95	parcheggi
	12	cimitero		34	ospedali		P	parcheggi
	15	biblioteca		37	municipio			