



COMUNE DI MOZZECANE

Provincia di Verona

tav. n.
13 **316**

31

ZONING - FOGLIO 16

scala 1:2000
0 50 100




VARIANTE GENERALE AL P.R.G. APPROVATA CON D.G.R.V. N. 2947 DEL 17.09.2004

Modificata successivamente con:

- ♦ Variante parziale - art. 50, c. 4, L.R.V. n. 61/1985 e s.m.i. approvata con deliberazione del Consiglio Comunale n. 30 del 10.05.2005;
- ♦ Variante parziale - art. 50, c. 9, L.R.V. n. 61/1985 e s.m.i. approvata con deliberazione del Consiglio Comunale n. 50 del 28.09.2006;
- ♦ Variante parziale - art. 50, c. 4, L.R.V. n. 61/1985 e s.m.i. approvata con deliberazione del Consiglio Comunale n. 48 del 28.09.2006;
- ♦ Variante parziale - art. 50, c. 4, L.R.V. n. 61/1985 e s.m.i. approvata con deliberazione del Consiglio Comunale n. 49 del 27.09.2007;
- ♦ Variante parziale - art. 50, c. 3, L.R.V. n. 61/1985 e s.m.i. approvata con deliberazione della Giunta Regionale del Veneto n. 3803 del 27.11.2007.
- ♦ Variante parziale - art. 50, c. 3, L.R.V. n. 61/1985 e s.m.i. approvata con deliberazione della Giunta Regionale del Veneto n. 4004 del 22.12.2009.
- ♦ Variante parziale - art. 50, c. 3, L.R.V. n. 61/1985 e s.m.i. approvata con deliberazione della Giunta Regionale del Veneto n. 261 del 09.02.2010.
- ♦ Variante parziale - art. 50, c. 3, L.R.V. n. 61/1985 e s.m.i. approvata con deliberazione del Consiglio Comunale n. 37 del 02.09.2010;
- ♦ Variante parziale - art. 48, c. 7bis2, L.R.V. n. 11/2004 e s.m.i. approvata con deliberazione del Consiglio Comunale n. 50 del 25.11.2010;
- ♦ Variante parziale - art. 50, c. 4, L.R.V. n. 61/1985 e s.m.i. approvata con deliberazione del Consiglio Comunale n. 25 del 21.07.2011;
- ♦ Variante parziale - L.R.V. n. 55/2012 e s.m.i. approvata con deliberazione del Consiglio Comunale n. 8 del 18.03.2014;
- ♦ Variante parziale - art. 50, c. 4, L.R.V. n. 61/1985 e s.m.i. approvata con deliberazione del Consiglio Comunale n. 9 del 18.03.2014;
- ♦ Variante parziale - art. 16, c. 4, L.R.V. n. 11/2004 e s.m.i. approvata con deliberazione del Consiglio Comunale n. 17 del 14.07.2015;

SETTORE III TERRITORIO E AMBIENTE

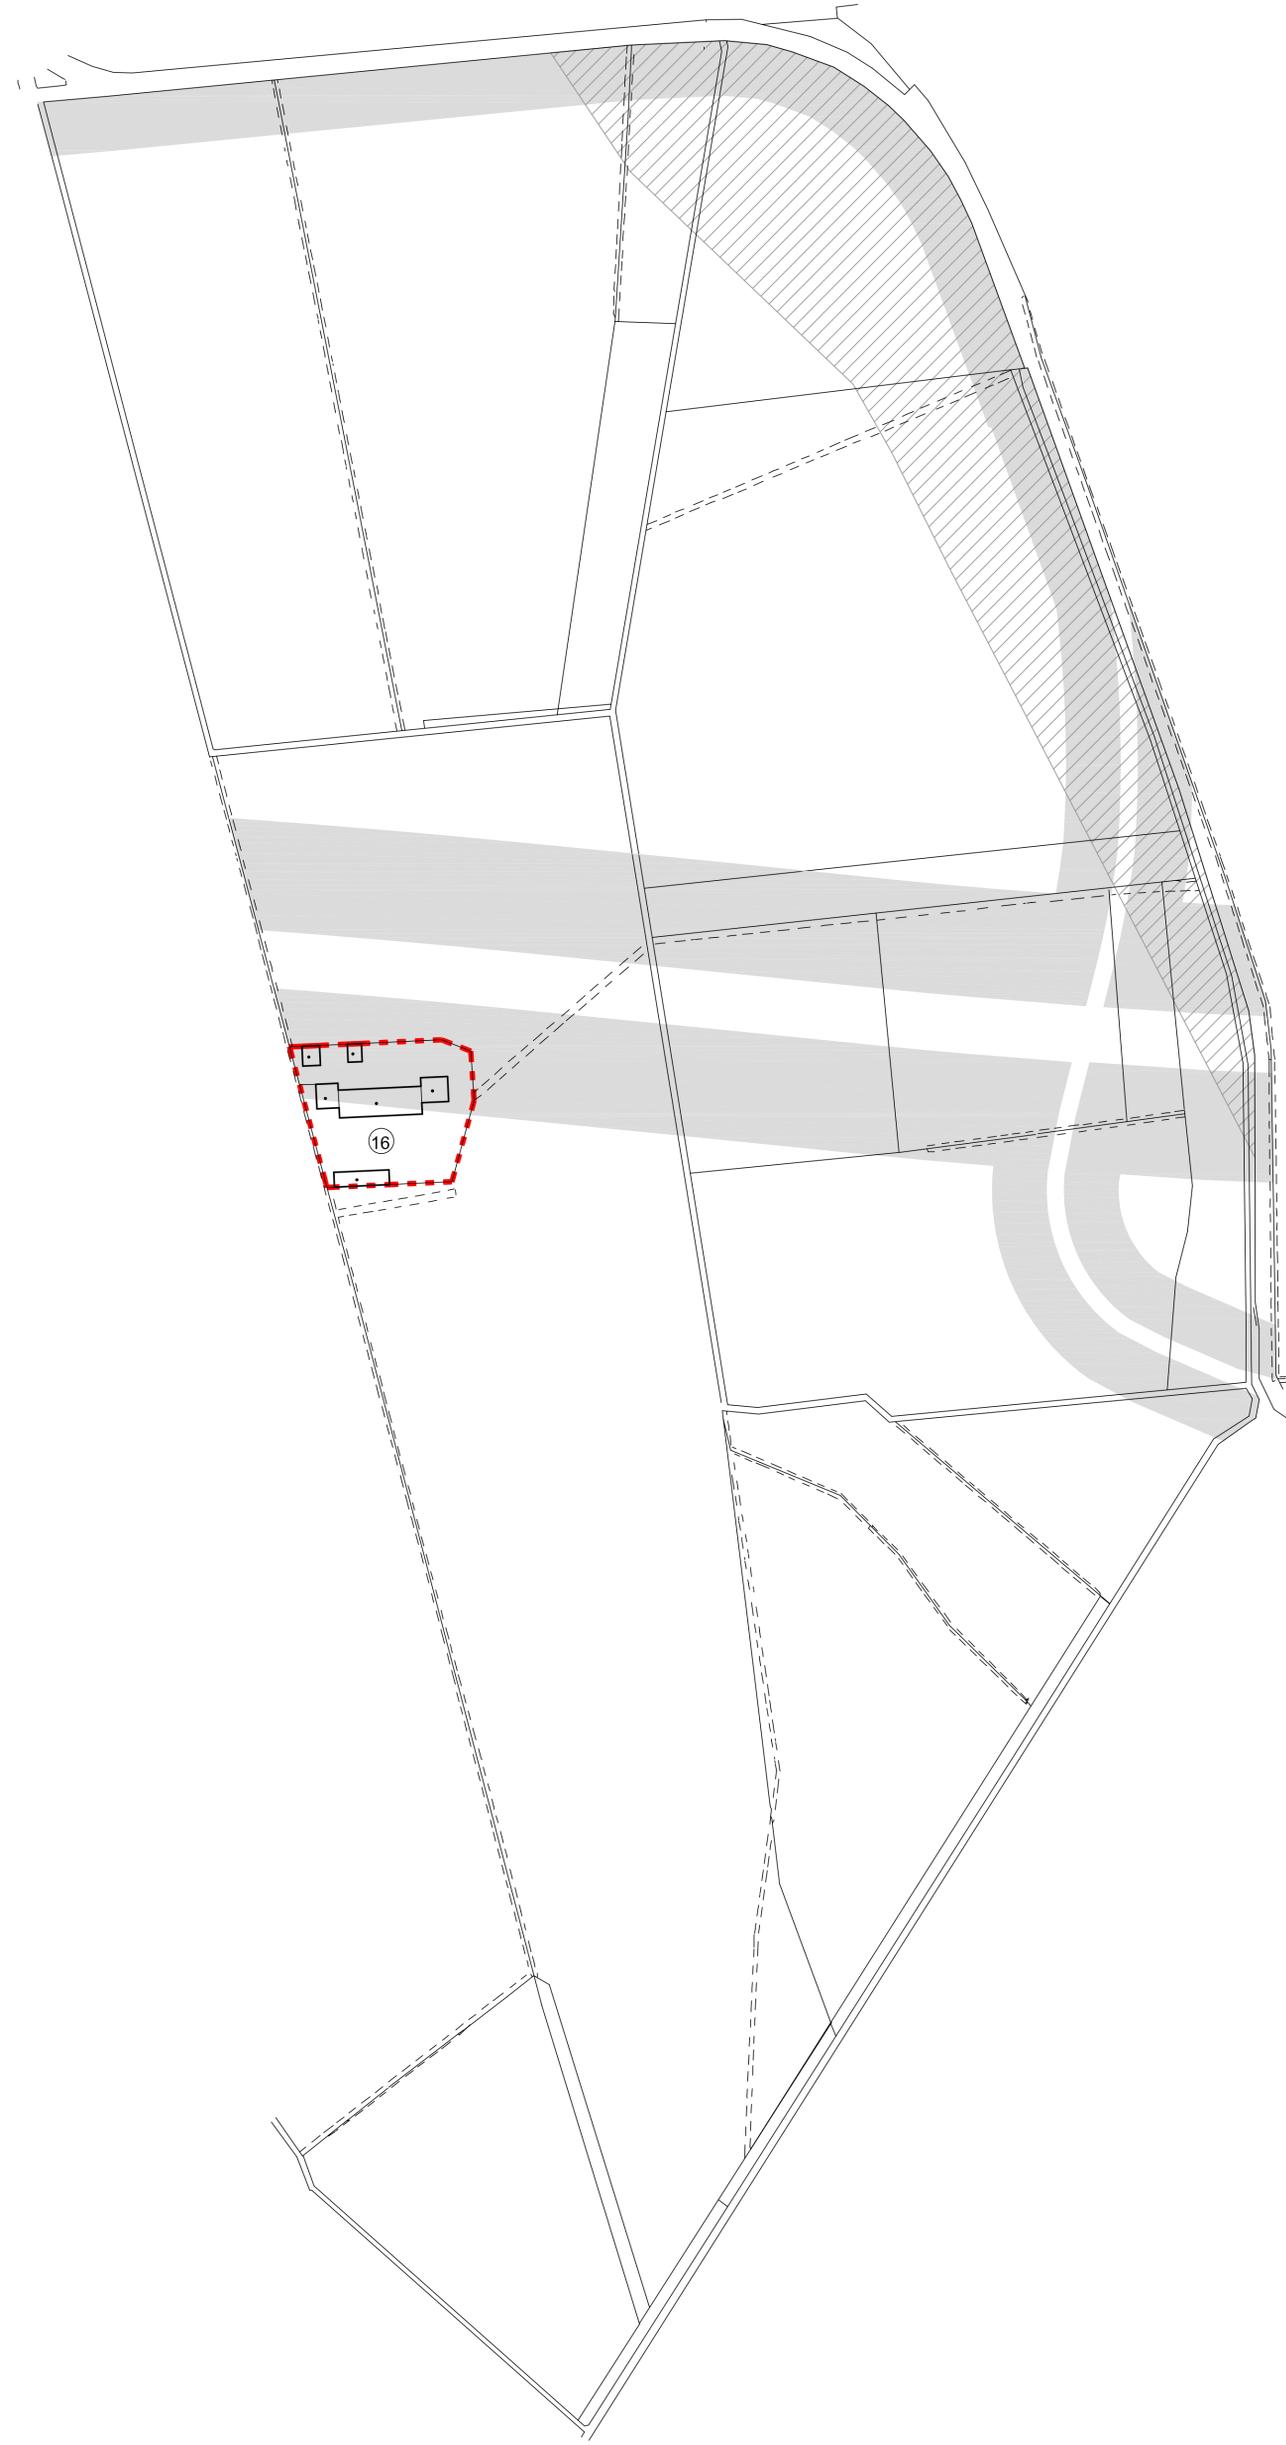

legenda

- limite di area
- indicatore di zona omogenea
- indicatore progressivo di area
- lotto ineditato
- servizio esistente (vedi codici)
- servizio futuro (vedi codici)
- servizi della formazione e della cultura
- servizi di interesse comune
- servizi del verde e dello sport e parcheggi
- fascia di rispetto
- viabilità di progetto
- delimitazione ambito corte rurale con individuazione
- fascia di rispetto stradale e ferroviario - zone di rispetto
- fascia di rispetto delle risorgive

indicazioni progettuali puntuali:

- attività produttiva da confermare
- attività produttiva da bloccare
- attività produttiva da trasferire
- edificio significativo
- edifici non più funzionali alla conduzione del fondo oggetto di schedatura
- ambito produttivo ai sensi del D.P.R. 447/98

codici dei servizi (= esistente - = previsto):

2 scuola per l'infanzia	16 centro culturale	39 ufficio pubblico
3 scuola elementare	17 centro sociale	52 ufficio postale
4 scuola dell'obbligo	18 sala riunioni	83 giardino pubblico
5 scuola superiore	21 cinema	84 impianti sportivi di base
9 chiesa	22 teatro	85 impianti sportivi per agonistica
10 opere parrocchiali	27 casa per anziani	95 parcheggi
12 cimitero	34 ospedale	P parcheggi
15 biblioteca	37 municipio	