




S-a Prospetto Ovest

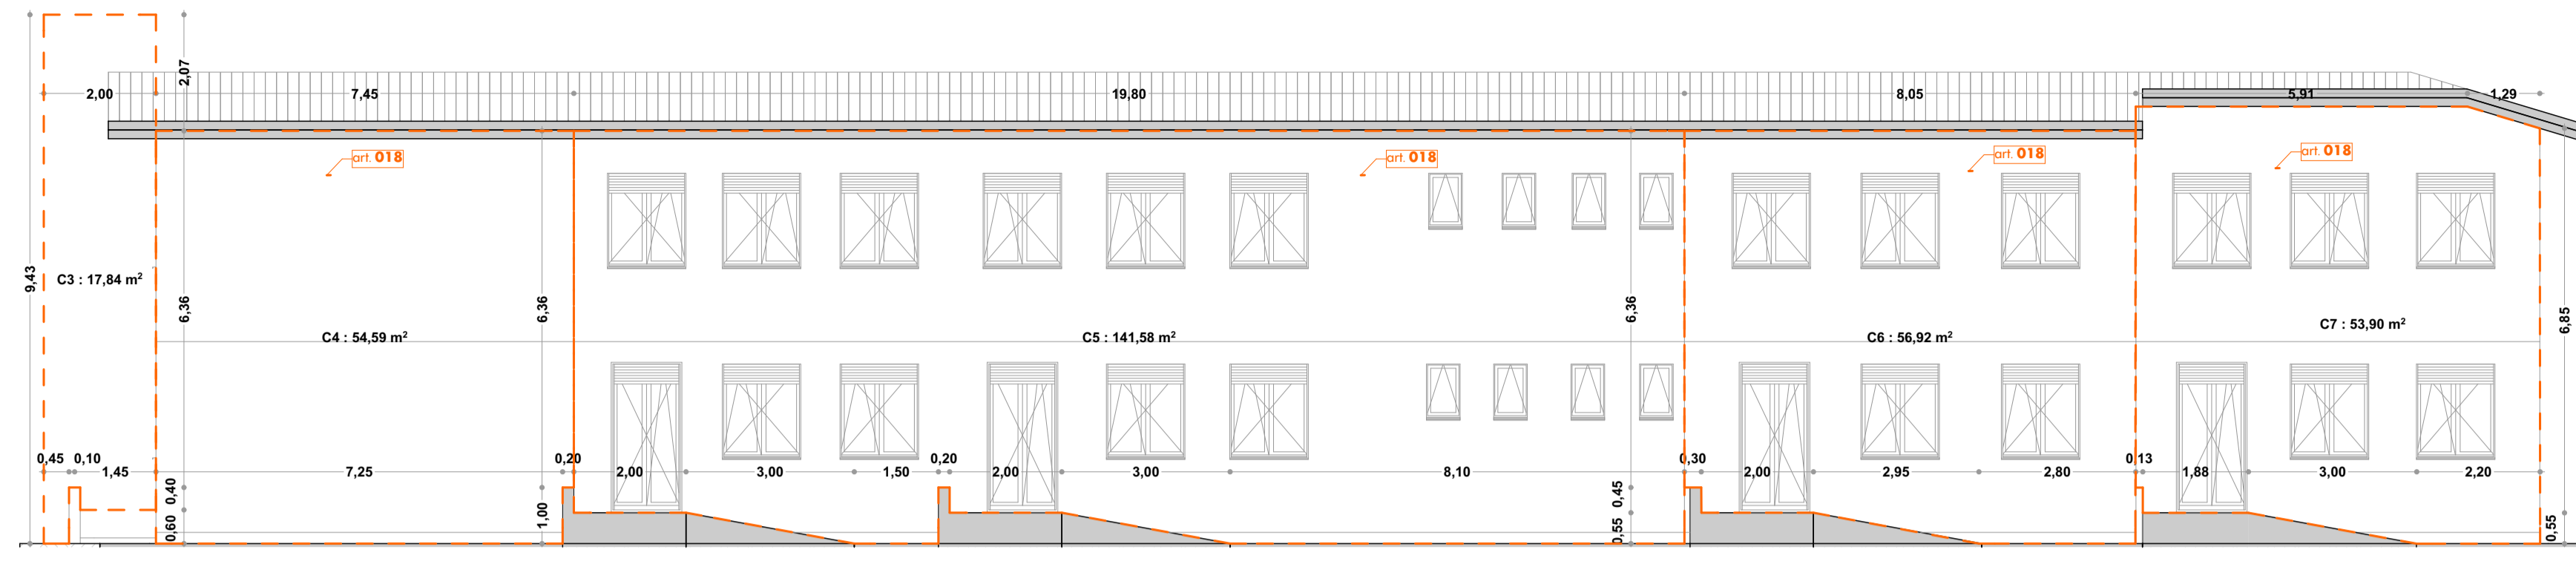


S-b Prospetto Sud

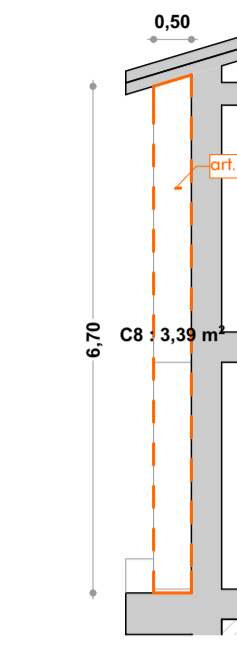


S-c-1 Prospetto Est

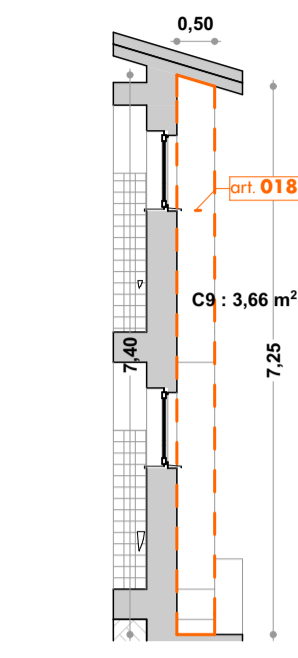


S-c-2 Prospetto Ovest

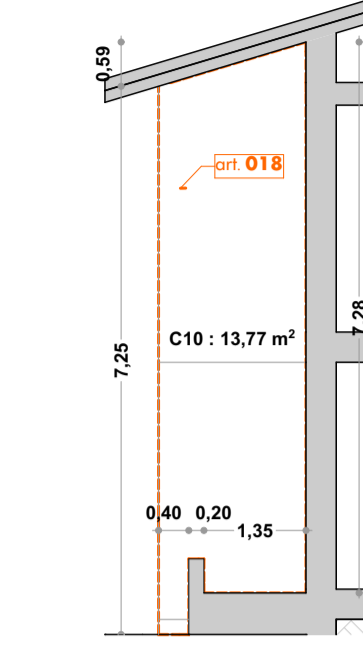


S-c-d Prospetto Est

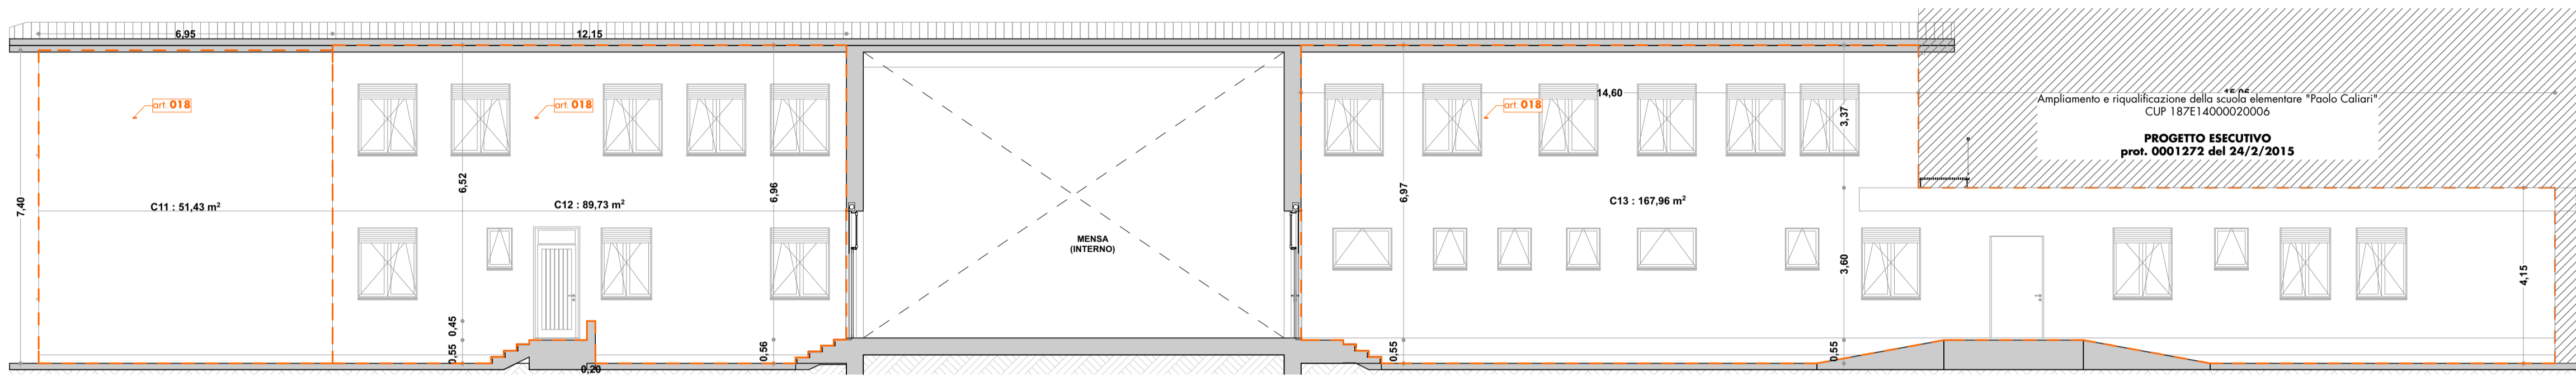


S-e Prospetto Est

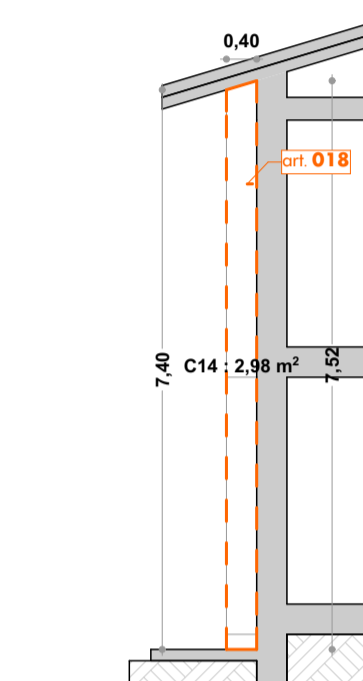


S-f Prospetto Nord

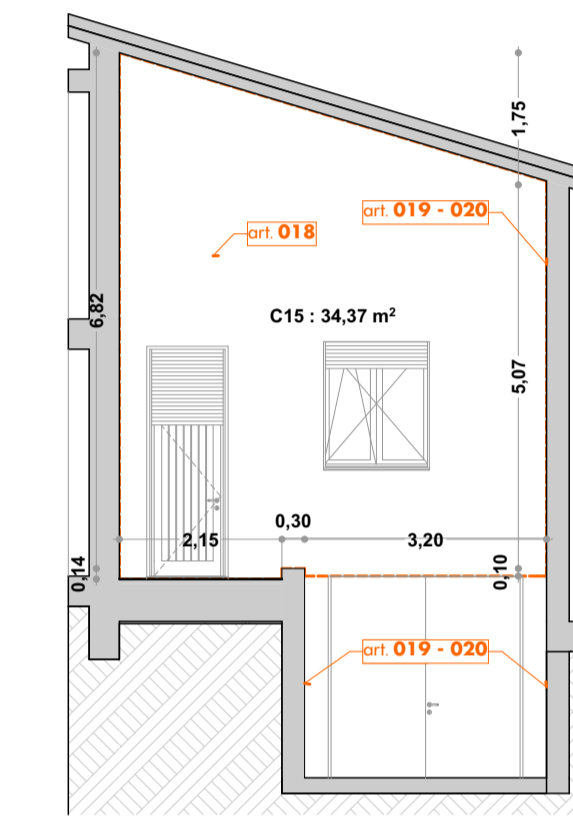


S-g Prospetto Sud

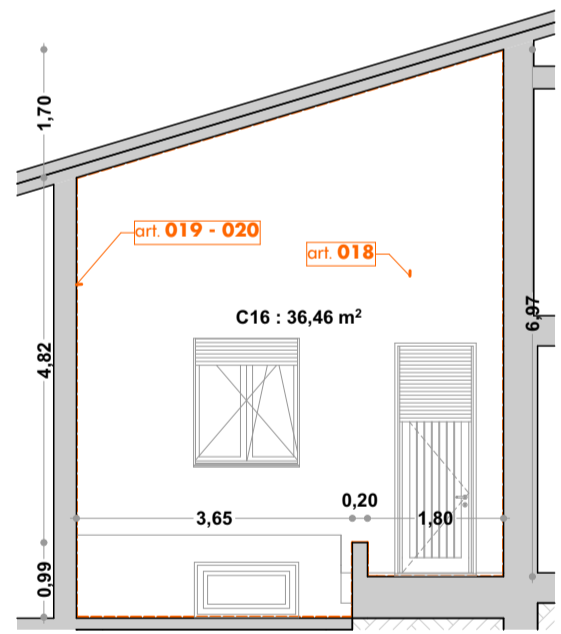


S-h Prospetto Nord

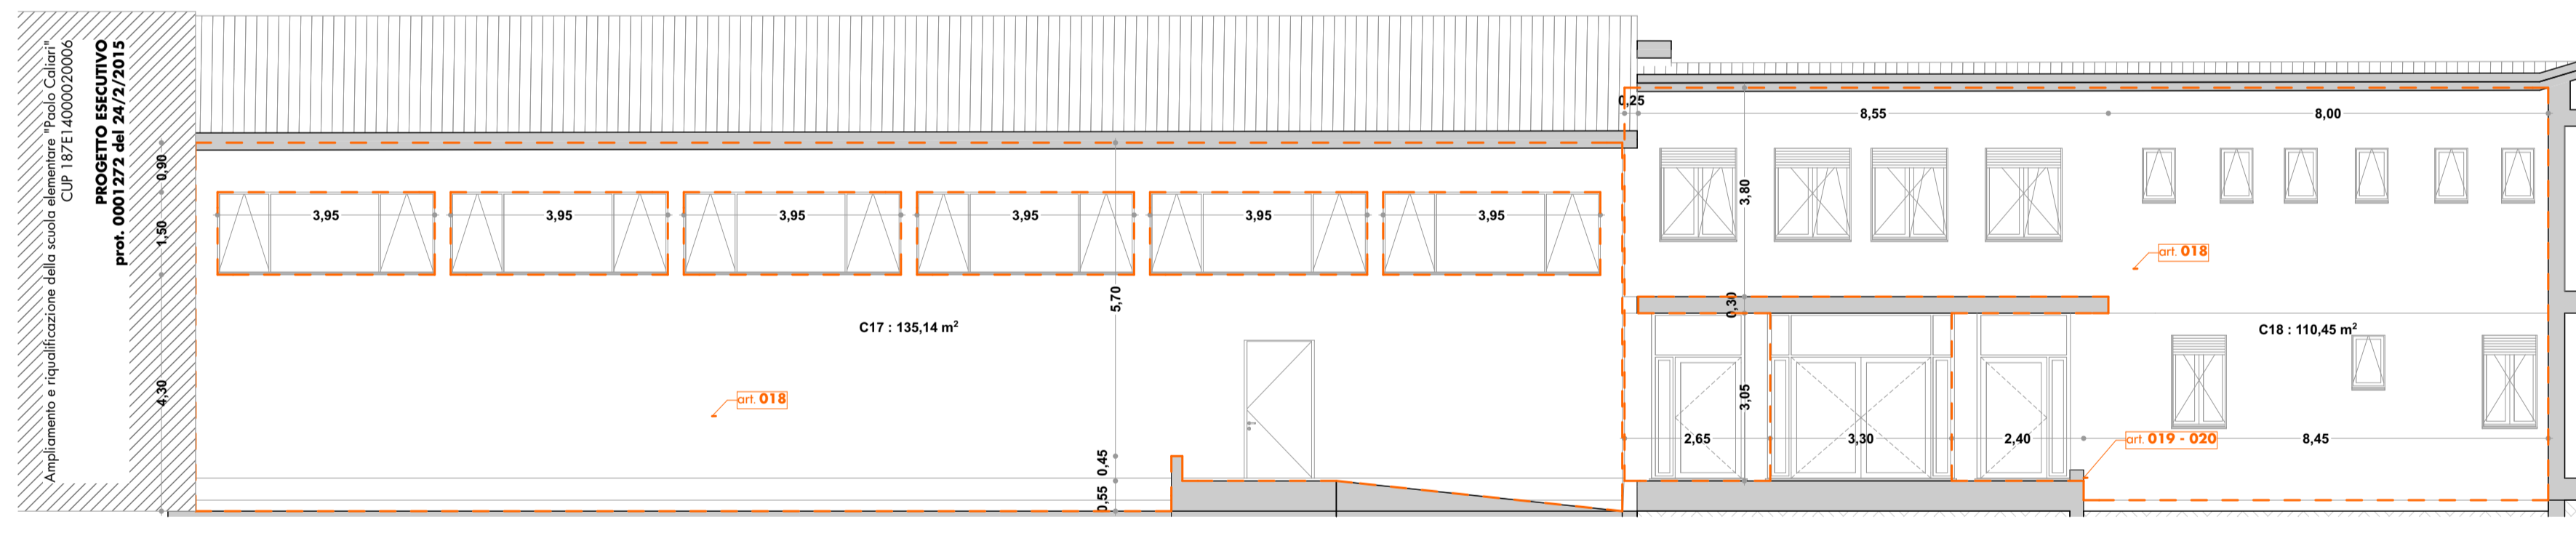


S-i Prospetto Ovest

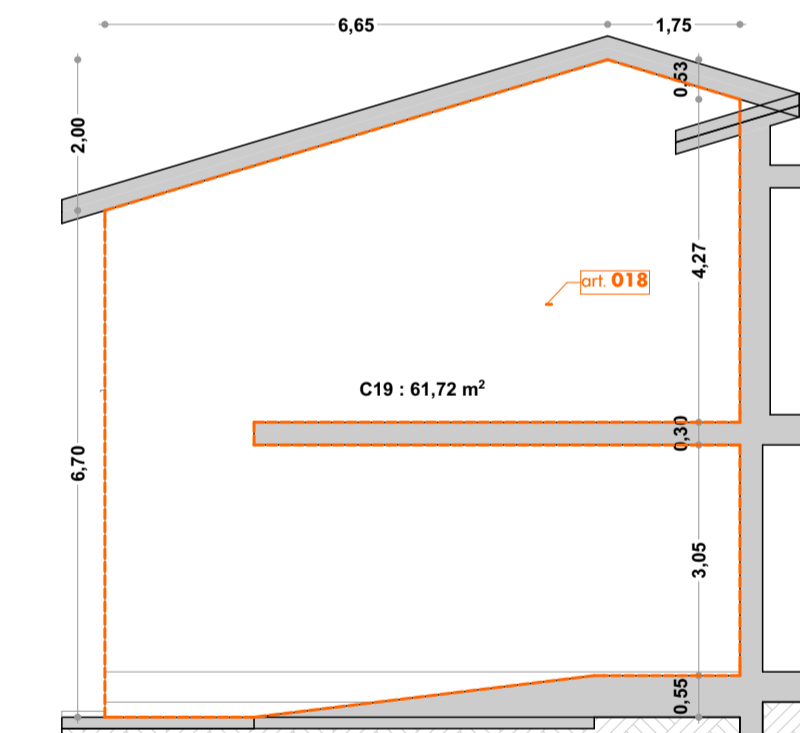


S-l Prospetto Sud

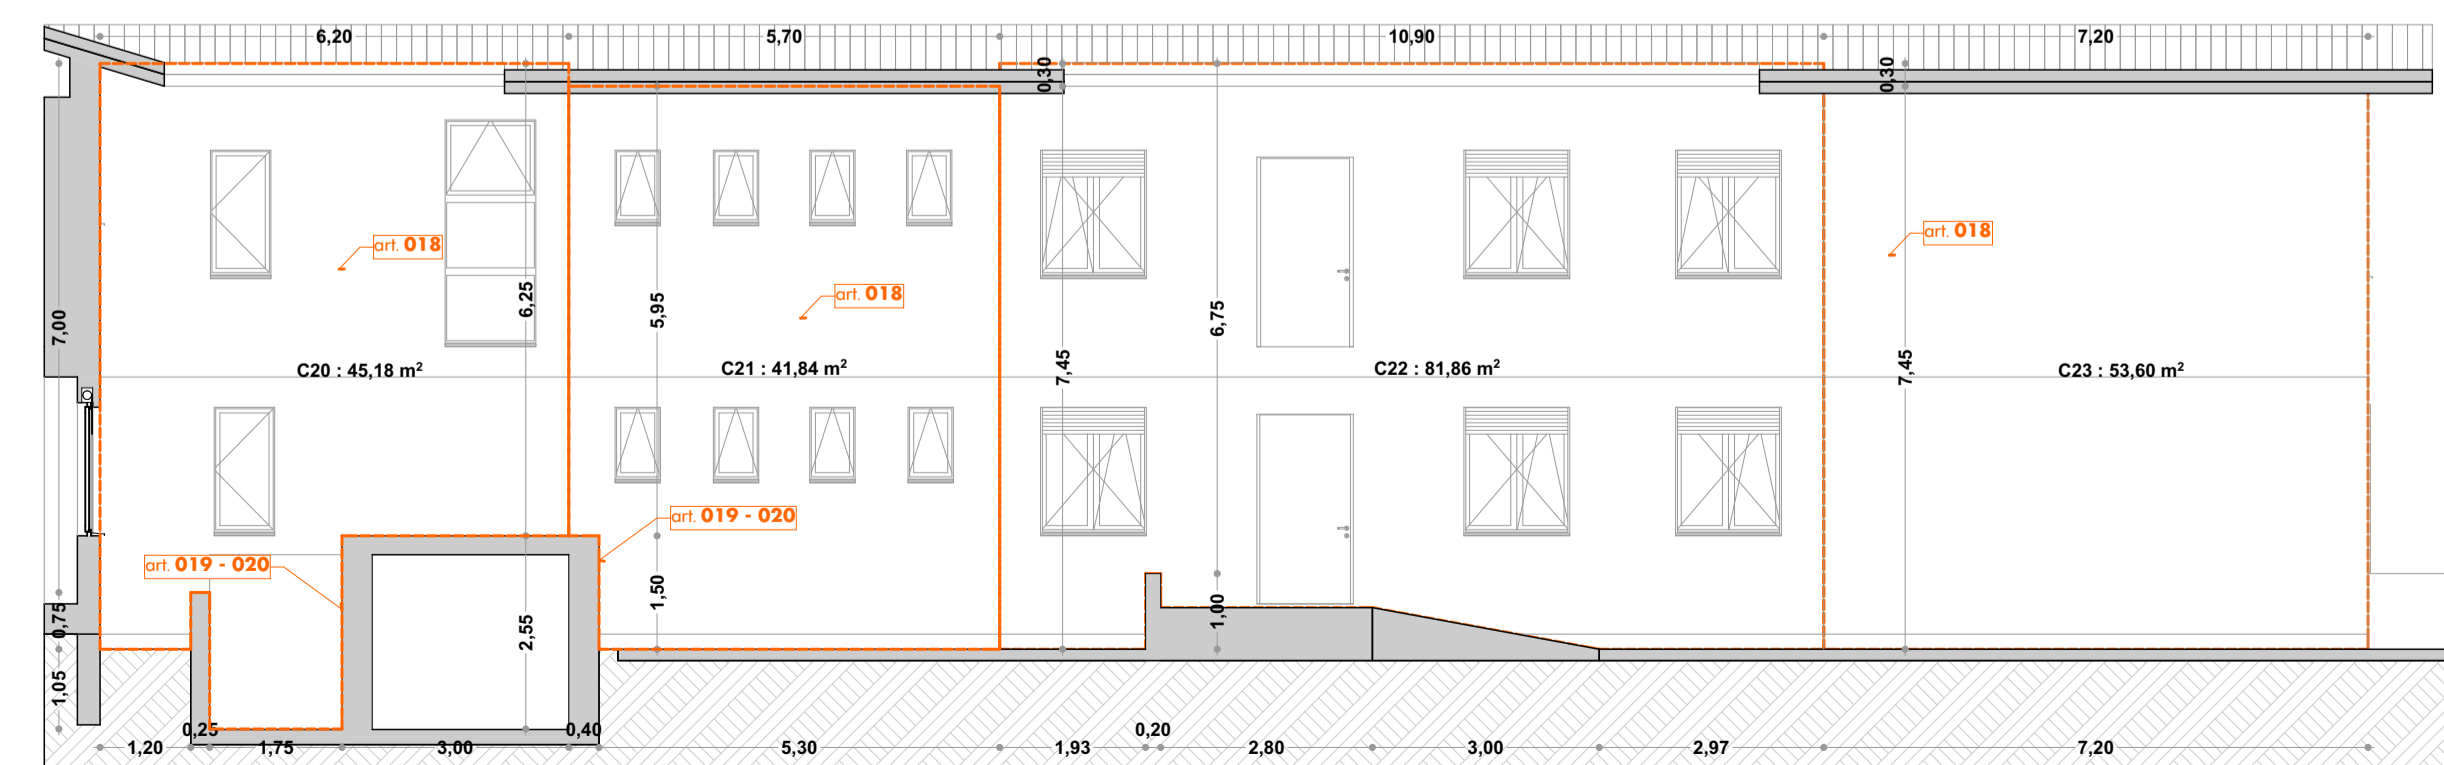


S-m Prospetto Nord

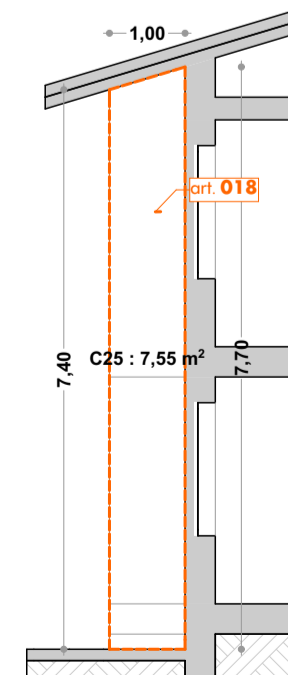


S-o Prospetto Ovest

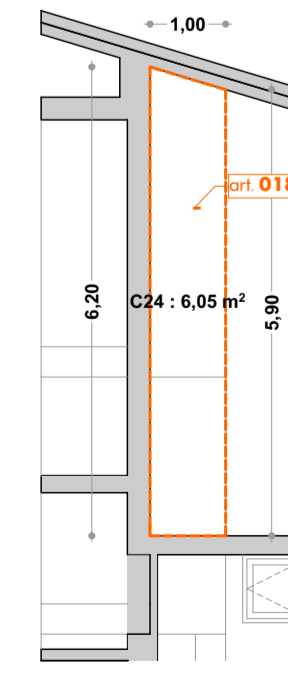

S-n Prospetto Est

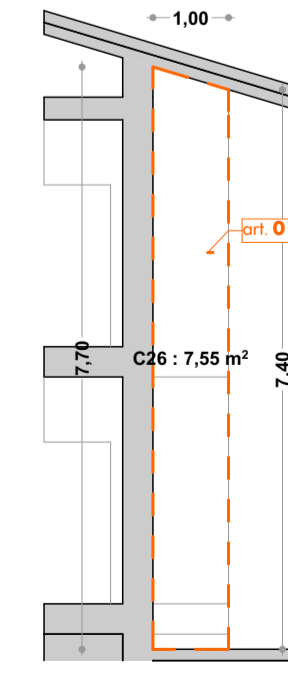

S-p Prospetto Est

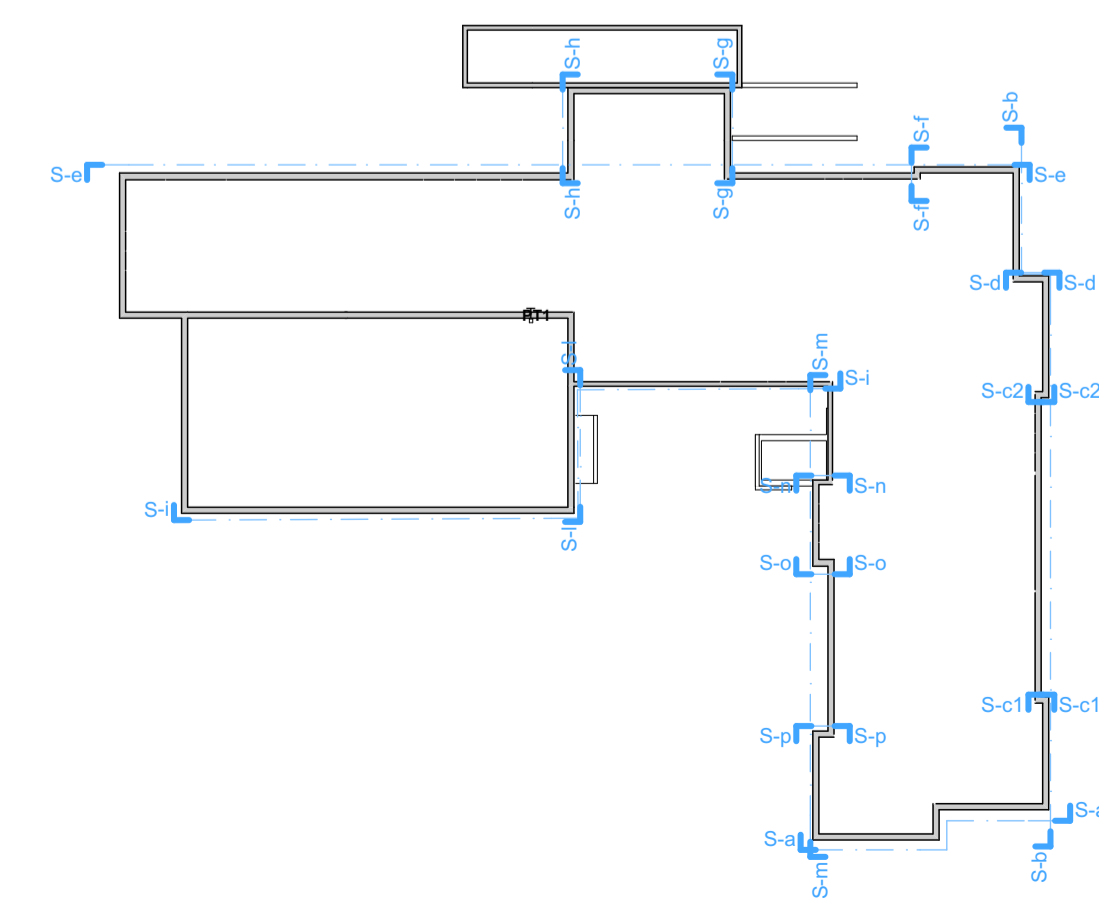

committenza

COMUNE DI MOZZECANE
 PROVINCIA DI VERONA
 VIA G. BON BREZZONI, 26 - 37060 - MOZZECANE (VR)
 SETTORE III TERRITORIO E AMBIENTE
 RUP: Arch. GIANLUCA FELICI

contributo

REGIONE VENETO

progetto

Progetto ESECUTIVO e DEFINITIVO
 lavori di riqualificazione
 scuola elementare "Paolo Calari"

progettazione architettonica

FACCIOI GABRIELLI
 ARCHITETTI ASSOCIATI

Via Bon Brenzoni 13
 37060 Mozzecane VR
 T.045.6340468 F.045.6348854
 Info@faccioligabrielli.com
 www.faccioligabrielli.com

progettazione impiantistica

Studio associato LDF
 Ing. A. Logg - Per. Ind. C. Del Socio - Per. Ind. R. Fianco

Strada dell'alpe 27 - ZAI - 37136 Verona
 Tel. 045.502399 - e-mail ldf@ldfverona.it
 pec: ldfverona@arubapec.it

progettazione sicurezza

bc+v architetti
 via della Filanda 17
 37067 Pescantina VR
 tel. 045.6340468

titolo elaborato

Prospetti - soluzione di progetto

data

10/10/16

Es_08

file definitivo_Calari_2.pln stampato 10/10/16 15:41