




PIANTA - STATO DI FATTO

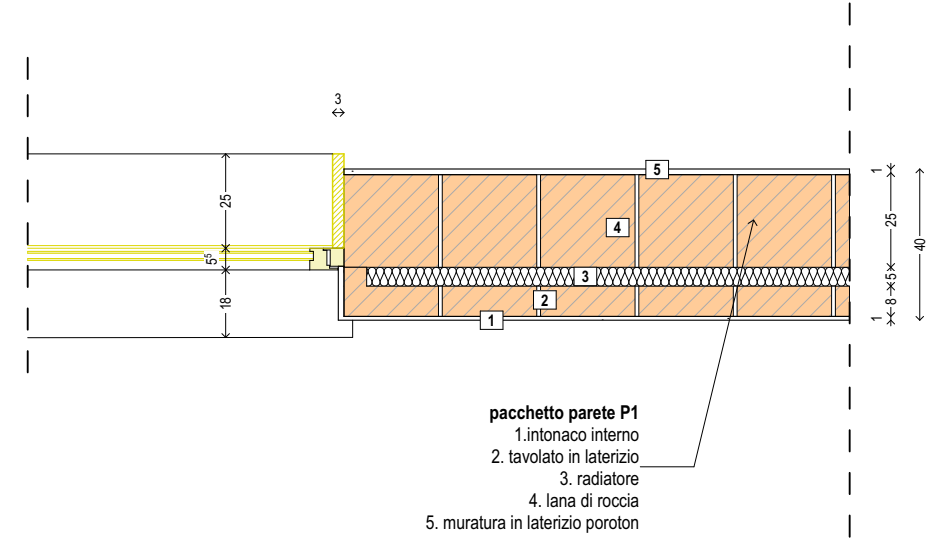






PIANTA - SOLUZIONE DI PROGETTO

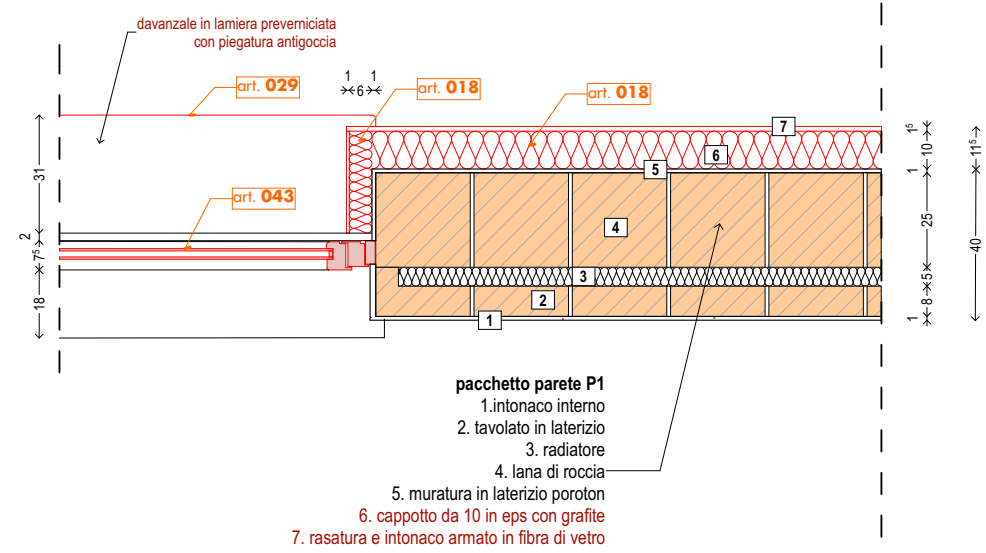

SEZIONE - aula magna - STATO DI FATTO

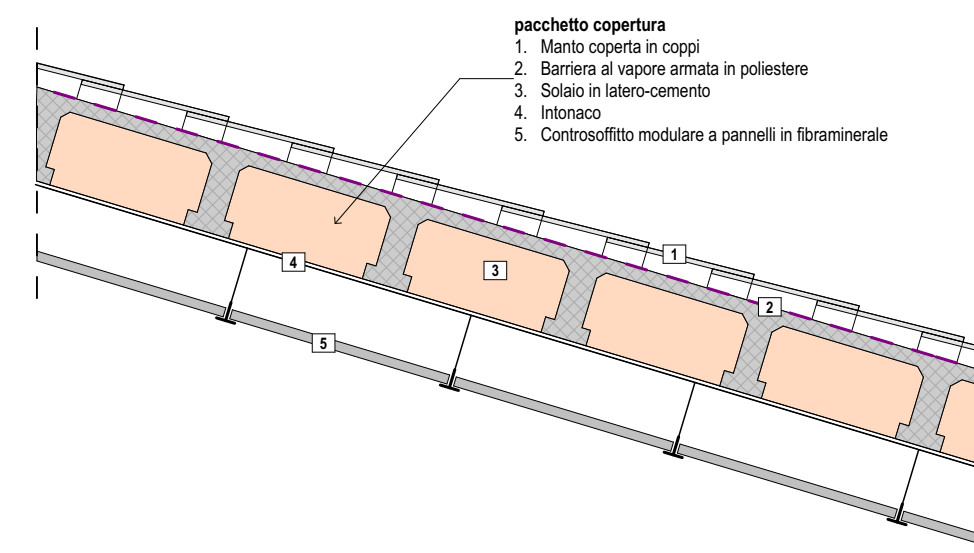

SEZIONE - aula magna - SOLUZIONE DI PROGETTO

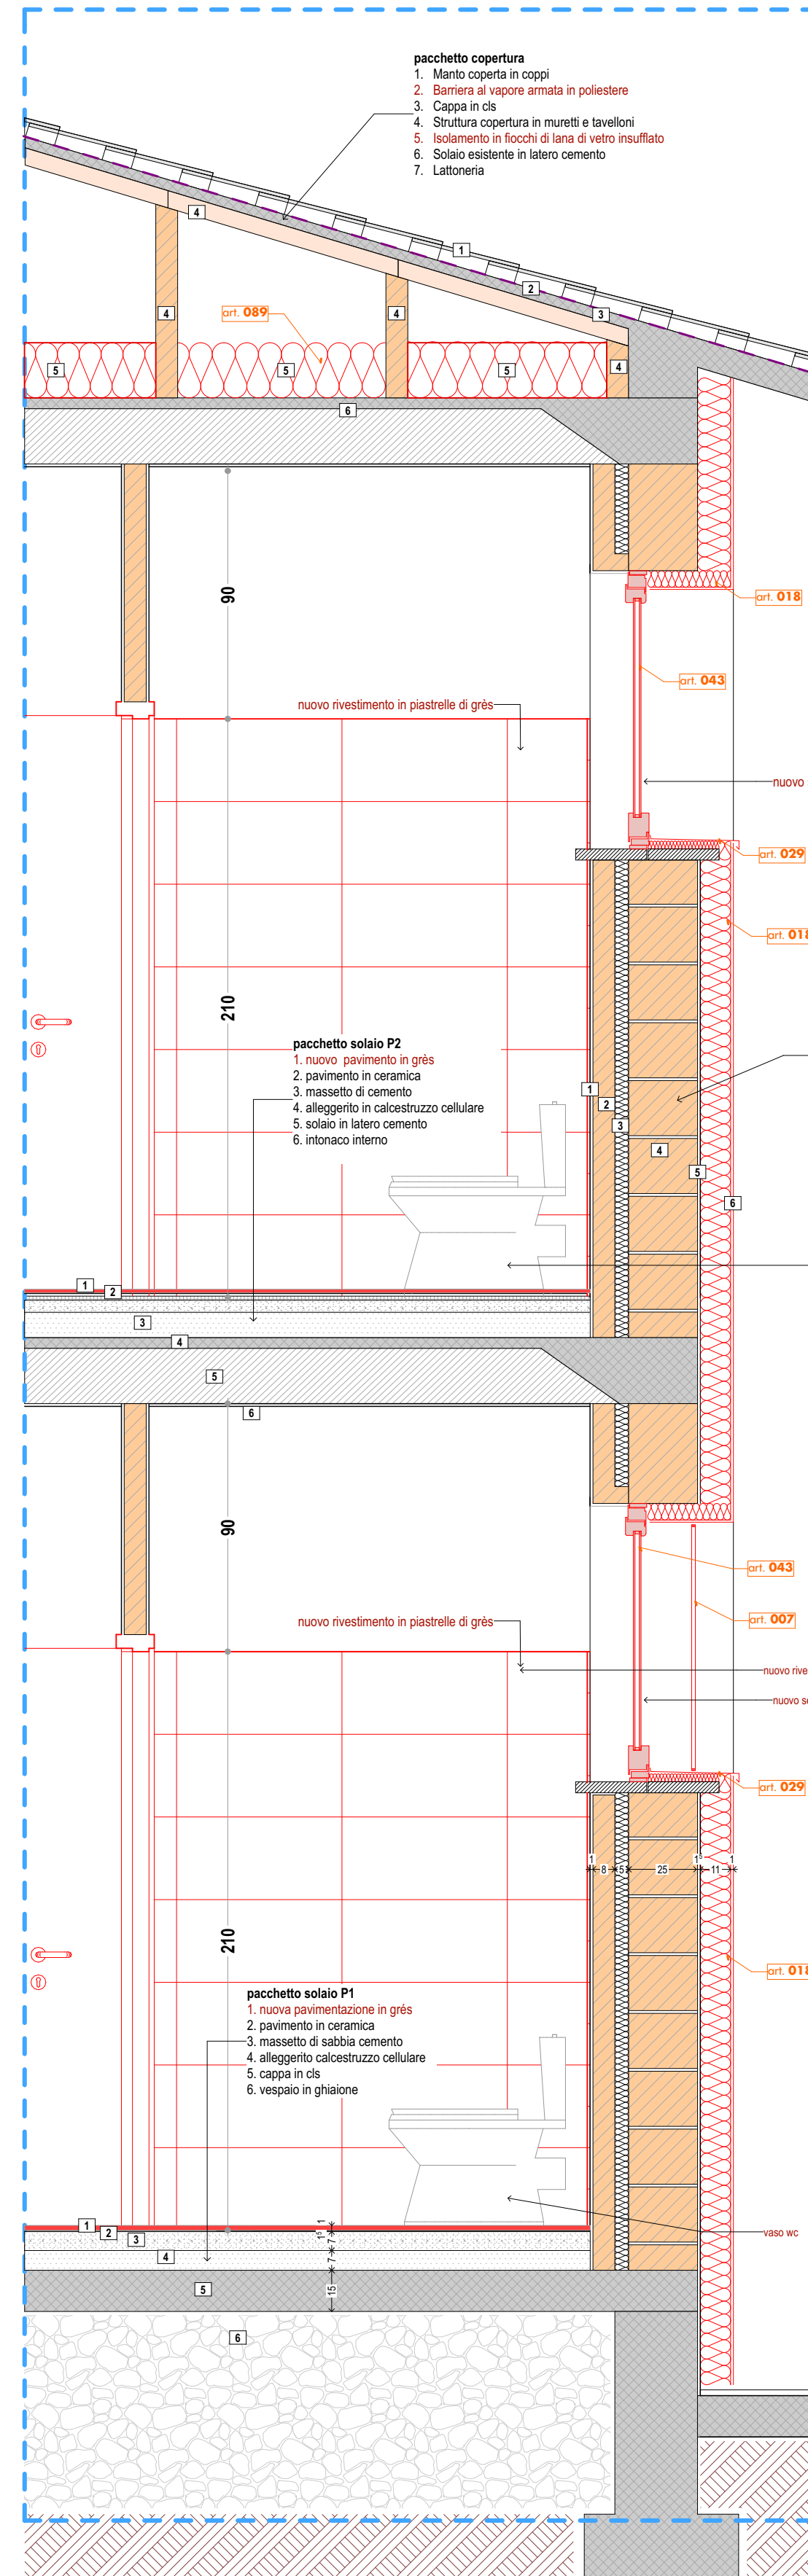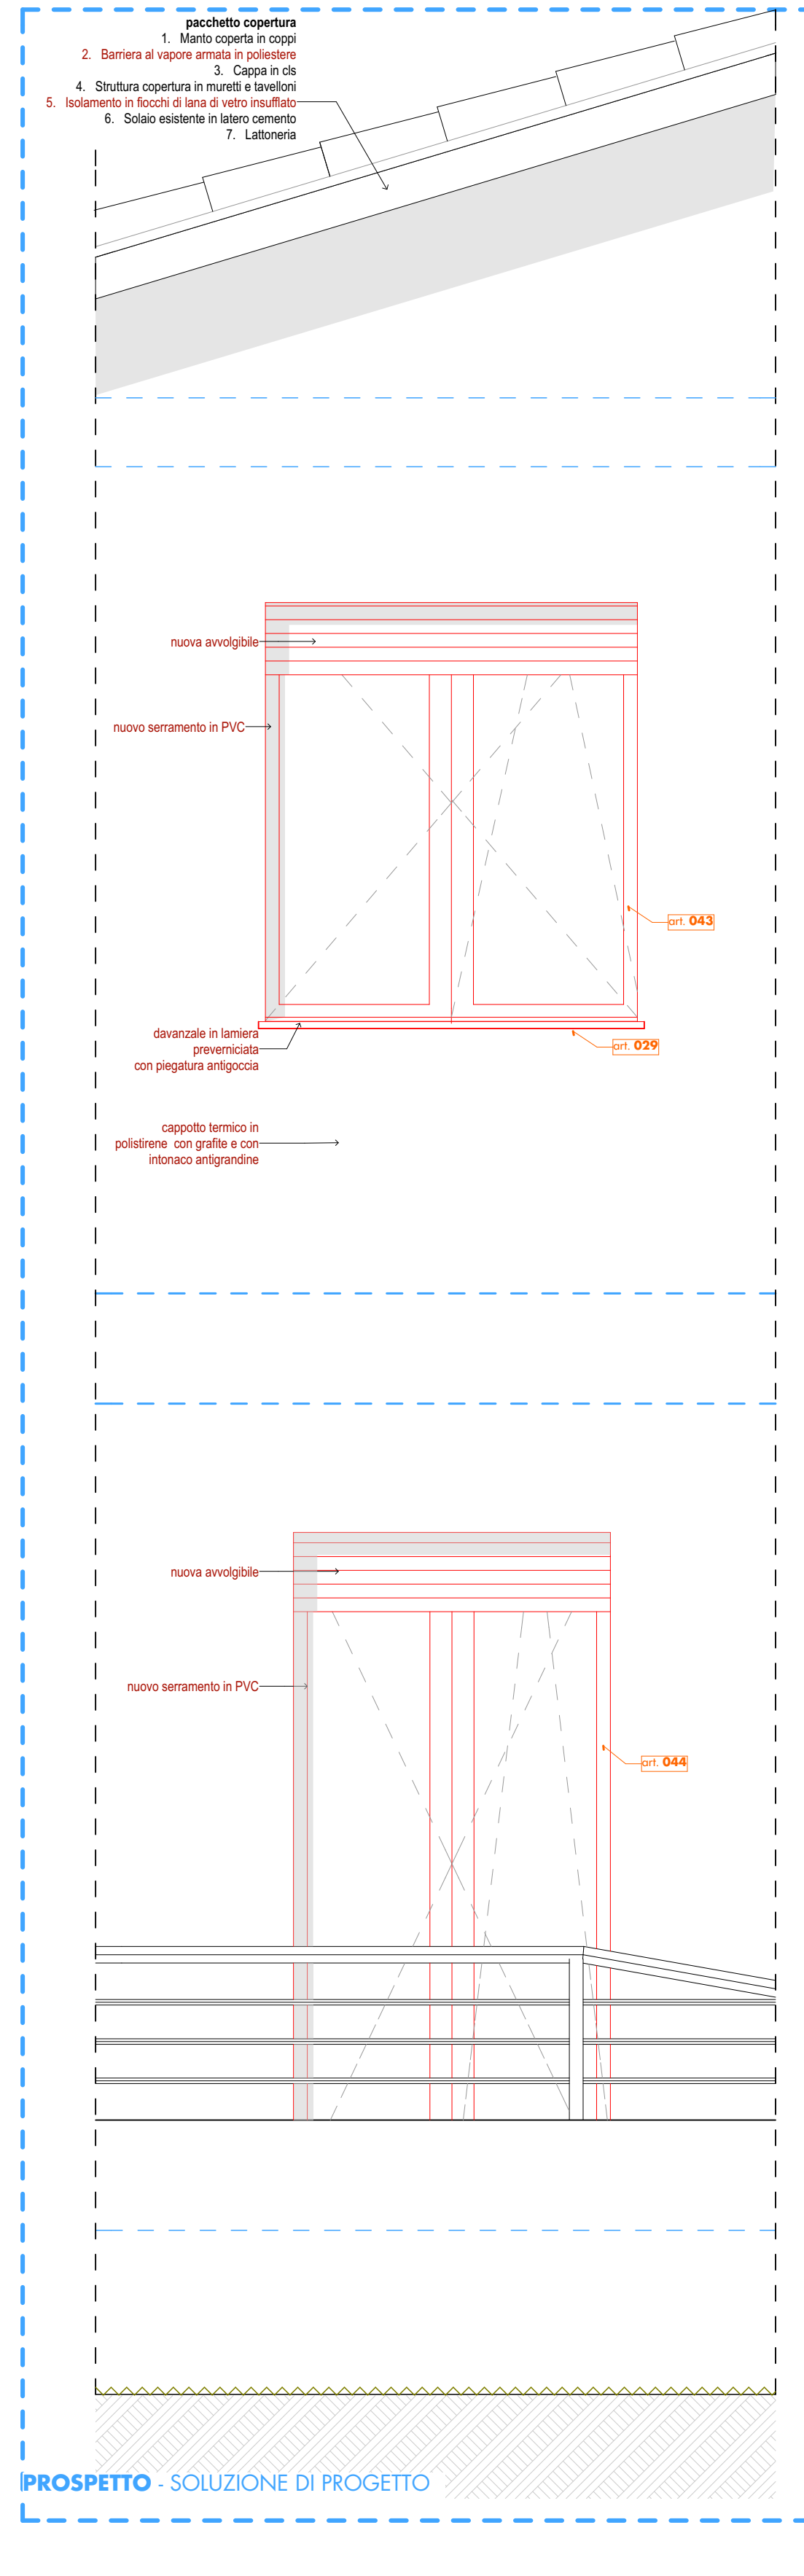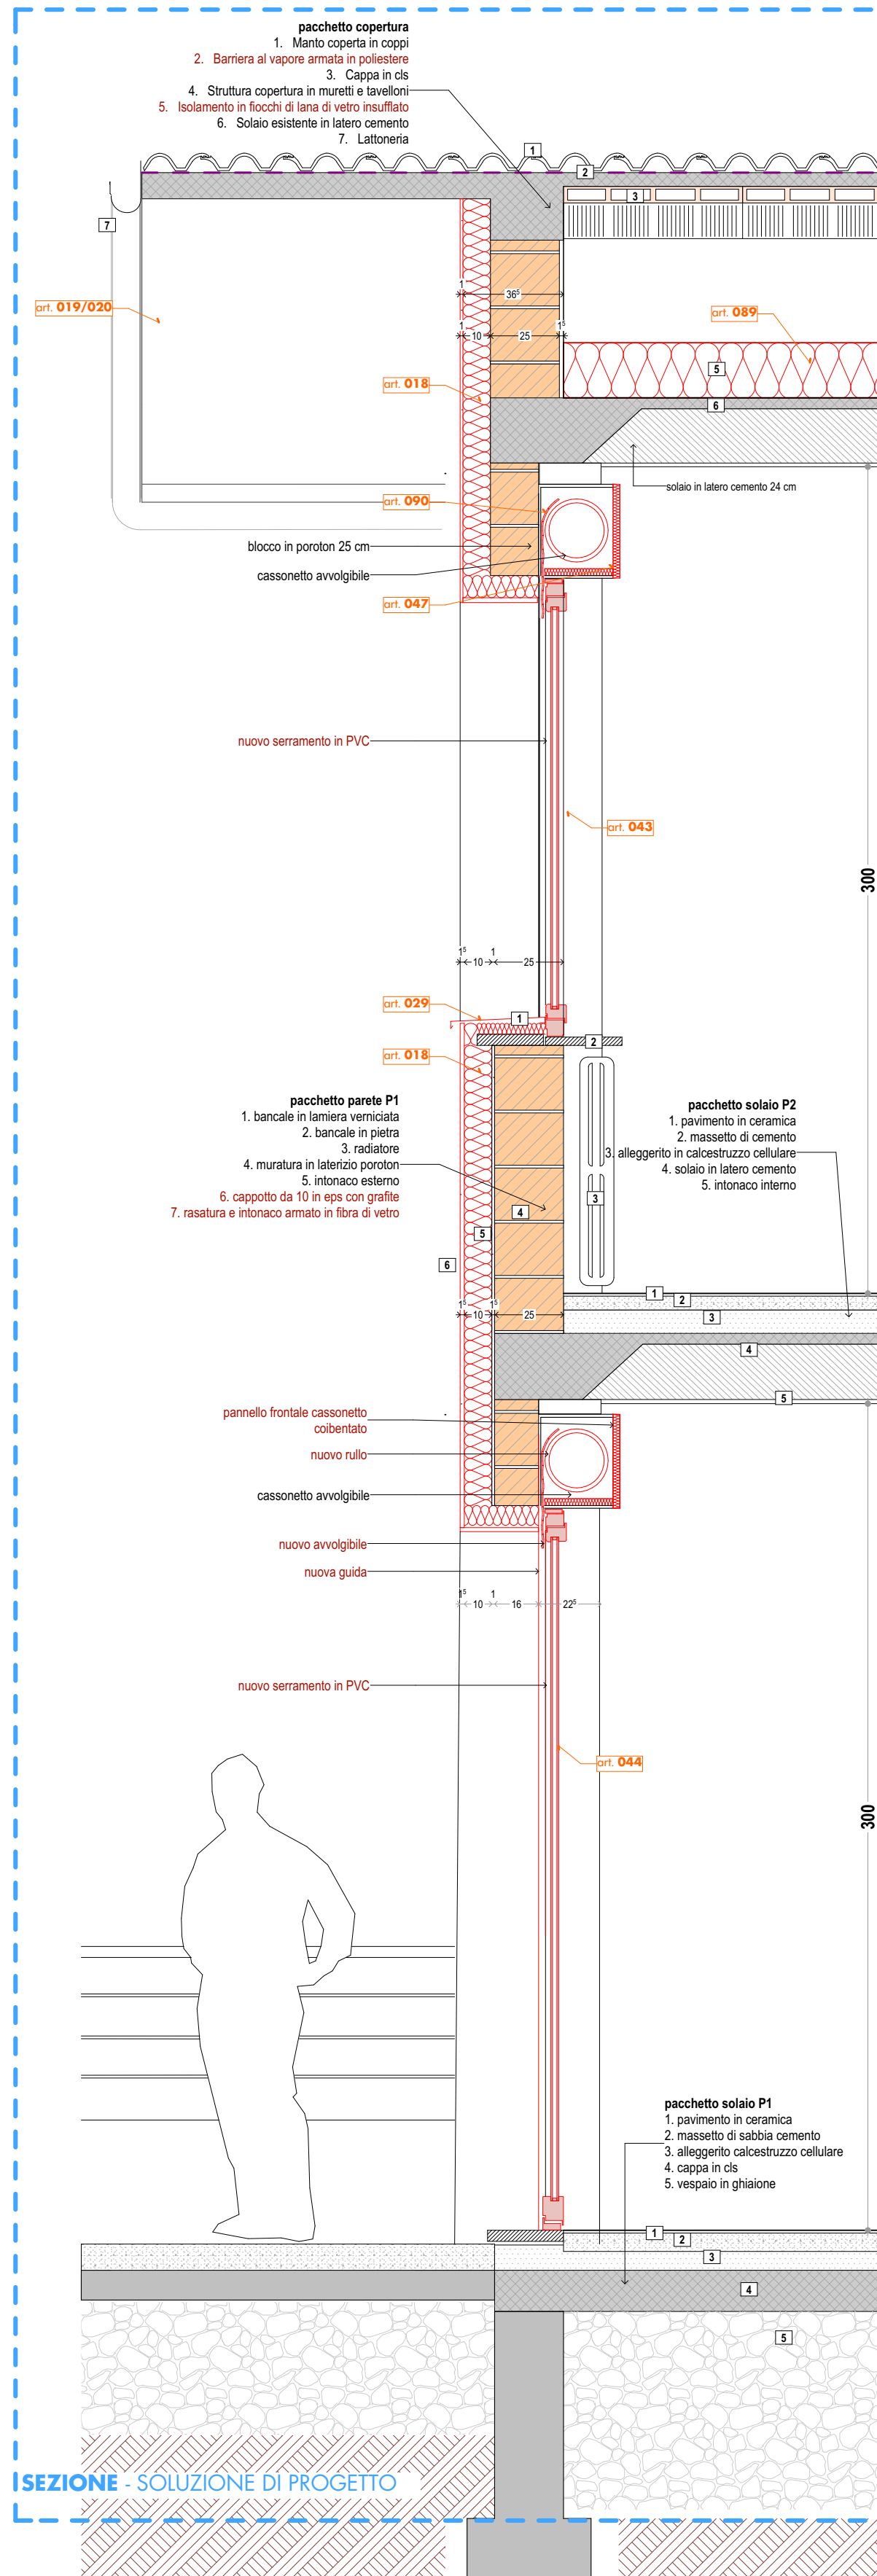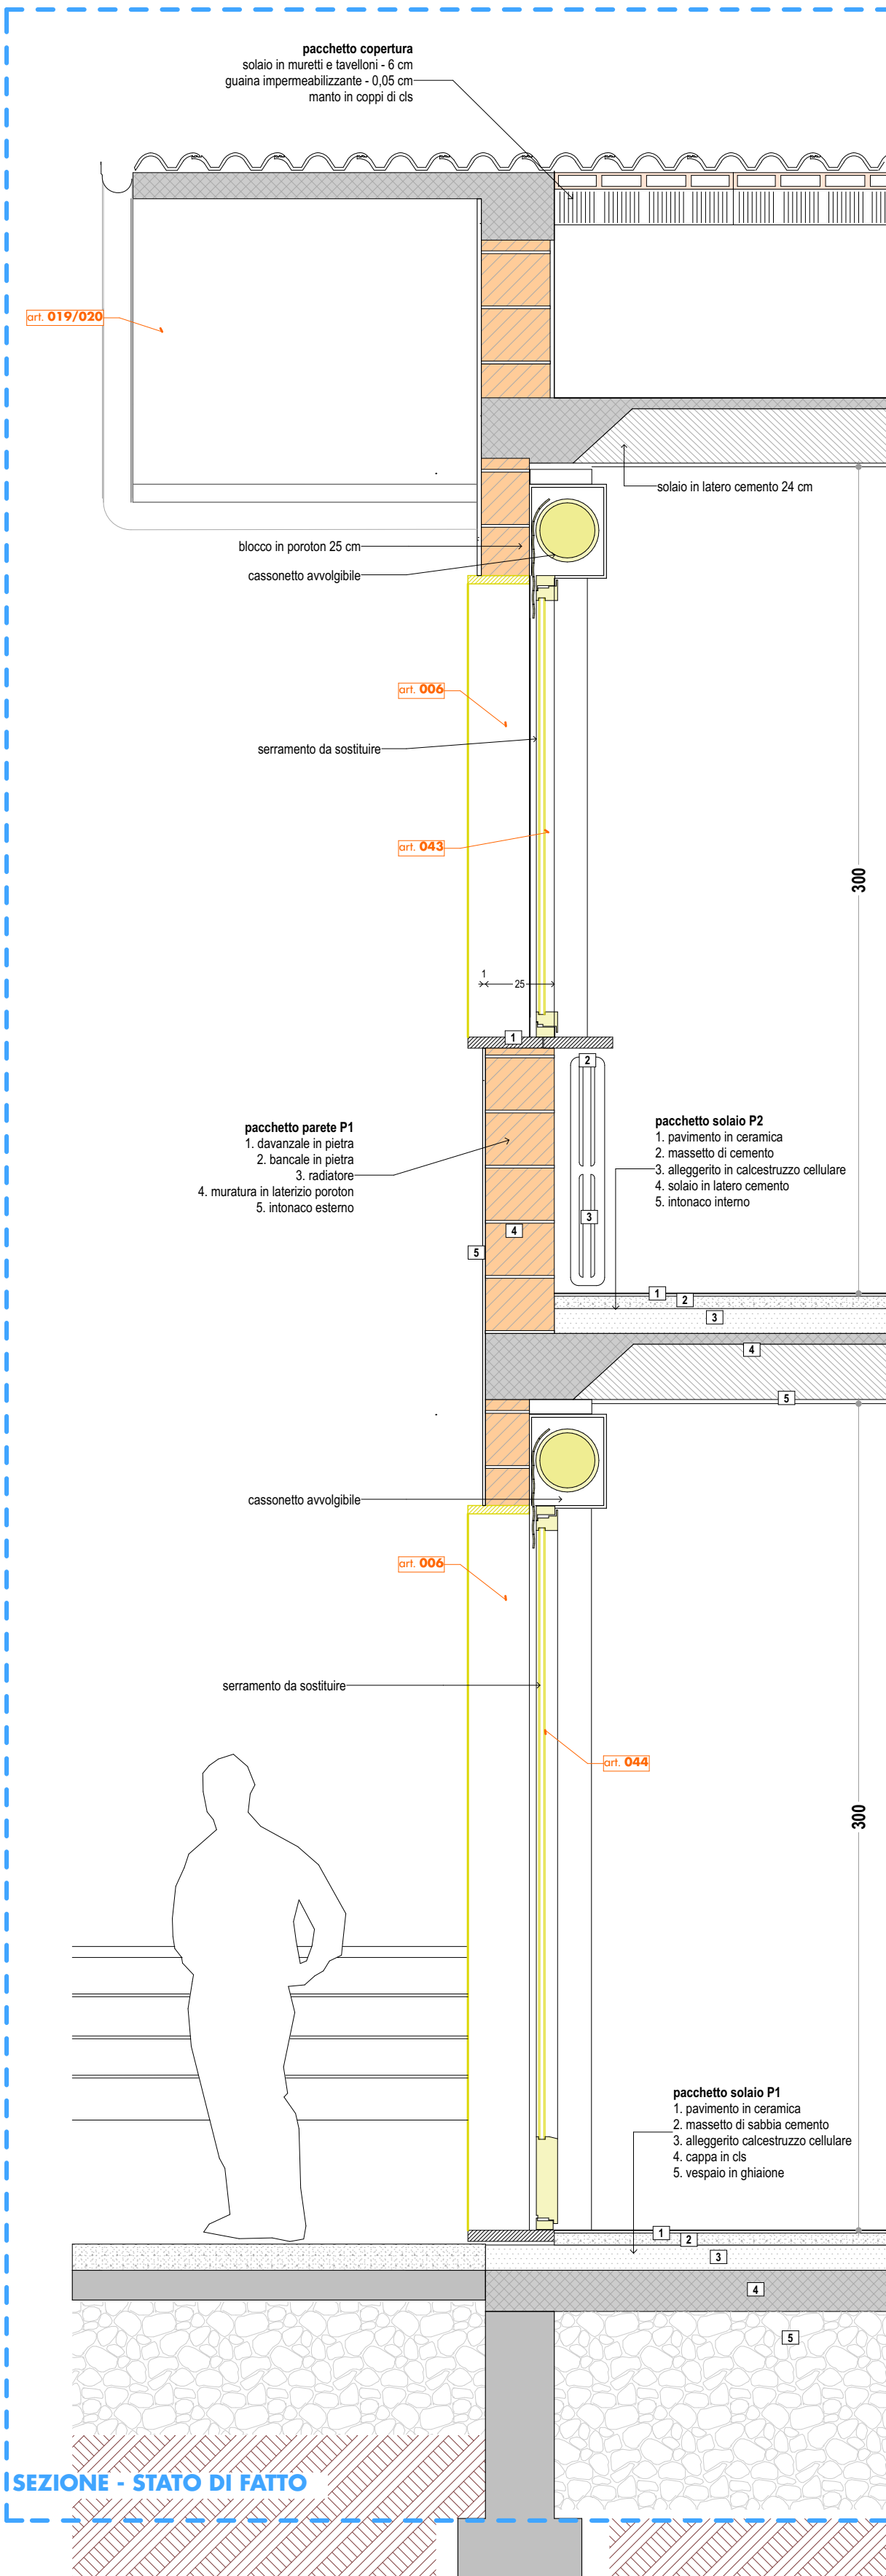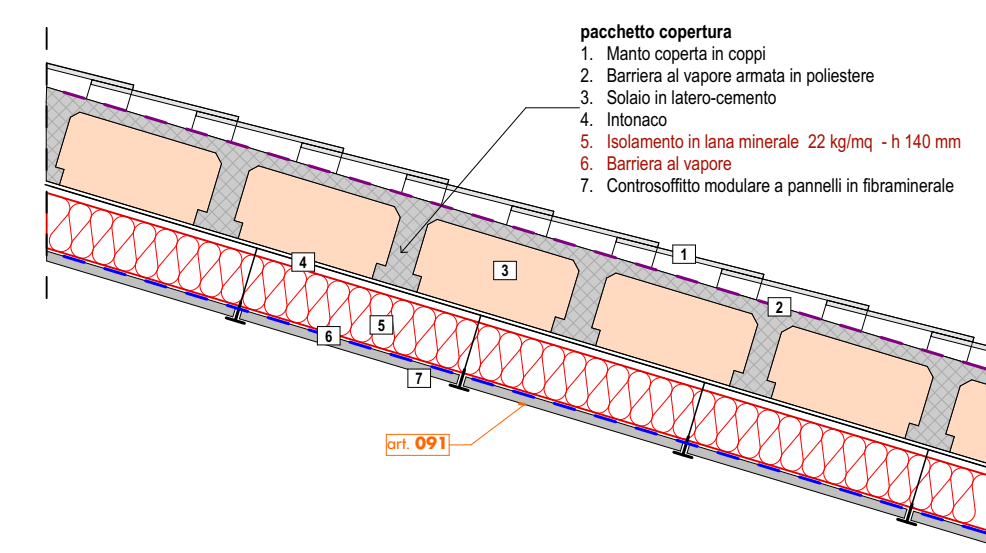

committenza
COMUNE DI MOZZECANE
 PROVINCIA DI VERONA
 VIA G. BON BREZZONI, 26 - 37060 - MOZZECANE (VR)
 SETTORE III TERRITORIO E AMBIENTE
 RUP: Arch. GIANLUCA FELICI

contributo
REGIONE VENETO

progetto
Progetto ESECUTIVO e DEFINITIVO
 lavori di riqualificazione
 scuola elementare "Paolo Calari"

progettazione architettonica
FACCIOLI GABRIELLI ARCHITETTI ASSOCIATI
 Via Bon Brenzoni 13
 37060 Mozzecane VR
 T.045.6340468 F.045.6348854
 Info@faccioligabrielli.com
 www.faccioligabrielli.com

progettazione impiantistica
Studio associato LDF
 Ing. A. Legi - Per. Ing. C. Del Sordano - Per. Ing. R. Fianco
 Strada dell'alpe 27 - ZAI - 37136 Verona
 Tel. 045.502390 - e-mail: ldf@ldfverona.it
 pec: ldfverona@arubapec.it

progettazione sicurezza
bc+v architetti
 via della filanda 17
 37067 Pescontina VR
 tel. 045.6340468

titolo elaborato
Dettagli costruttivi

data
 10/10/16

Es_10

file definitivo_Caliari_2.pln stampato 10/10/16 15:41