


- legenda**
- cordolo in granito dim. 15x25
 - cordolo in pietra di brun
 - pavimentazione in betonelle dim. 12x12
 - pavimentazione in grigliato
 - pavimentazione in cubetti di porfido
 - pavimentazione in pietra di prun
 - opere in demolizione
 - scavo di sbancamento
 - pozzo perdente Ø 200 h. 200
 - tubazione in pvc pesante Ø 200
 - nuovo albero da piantumare

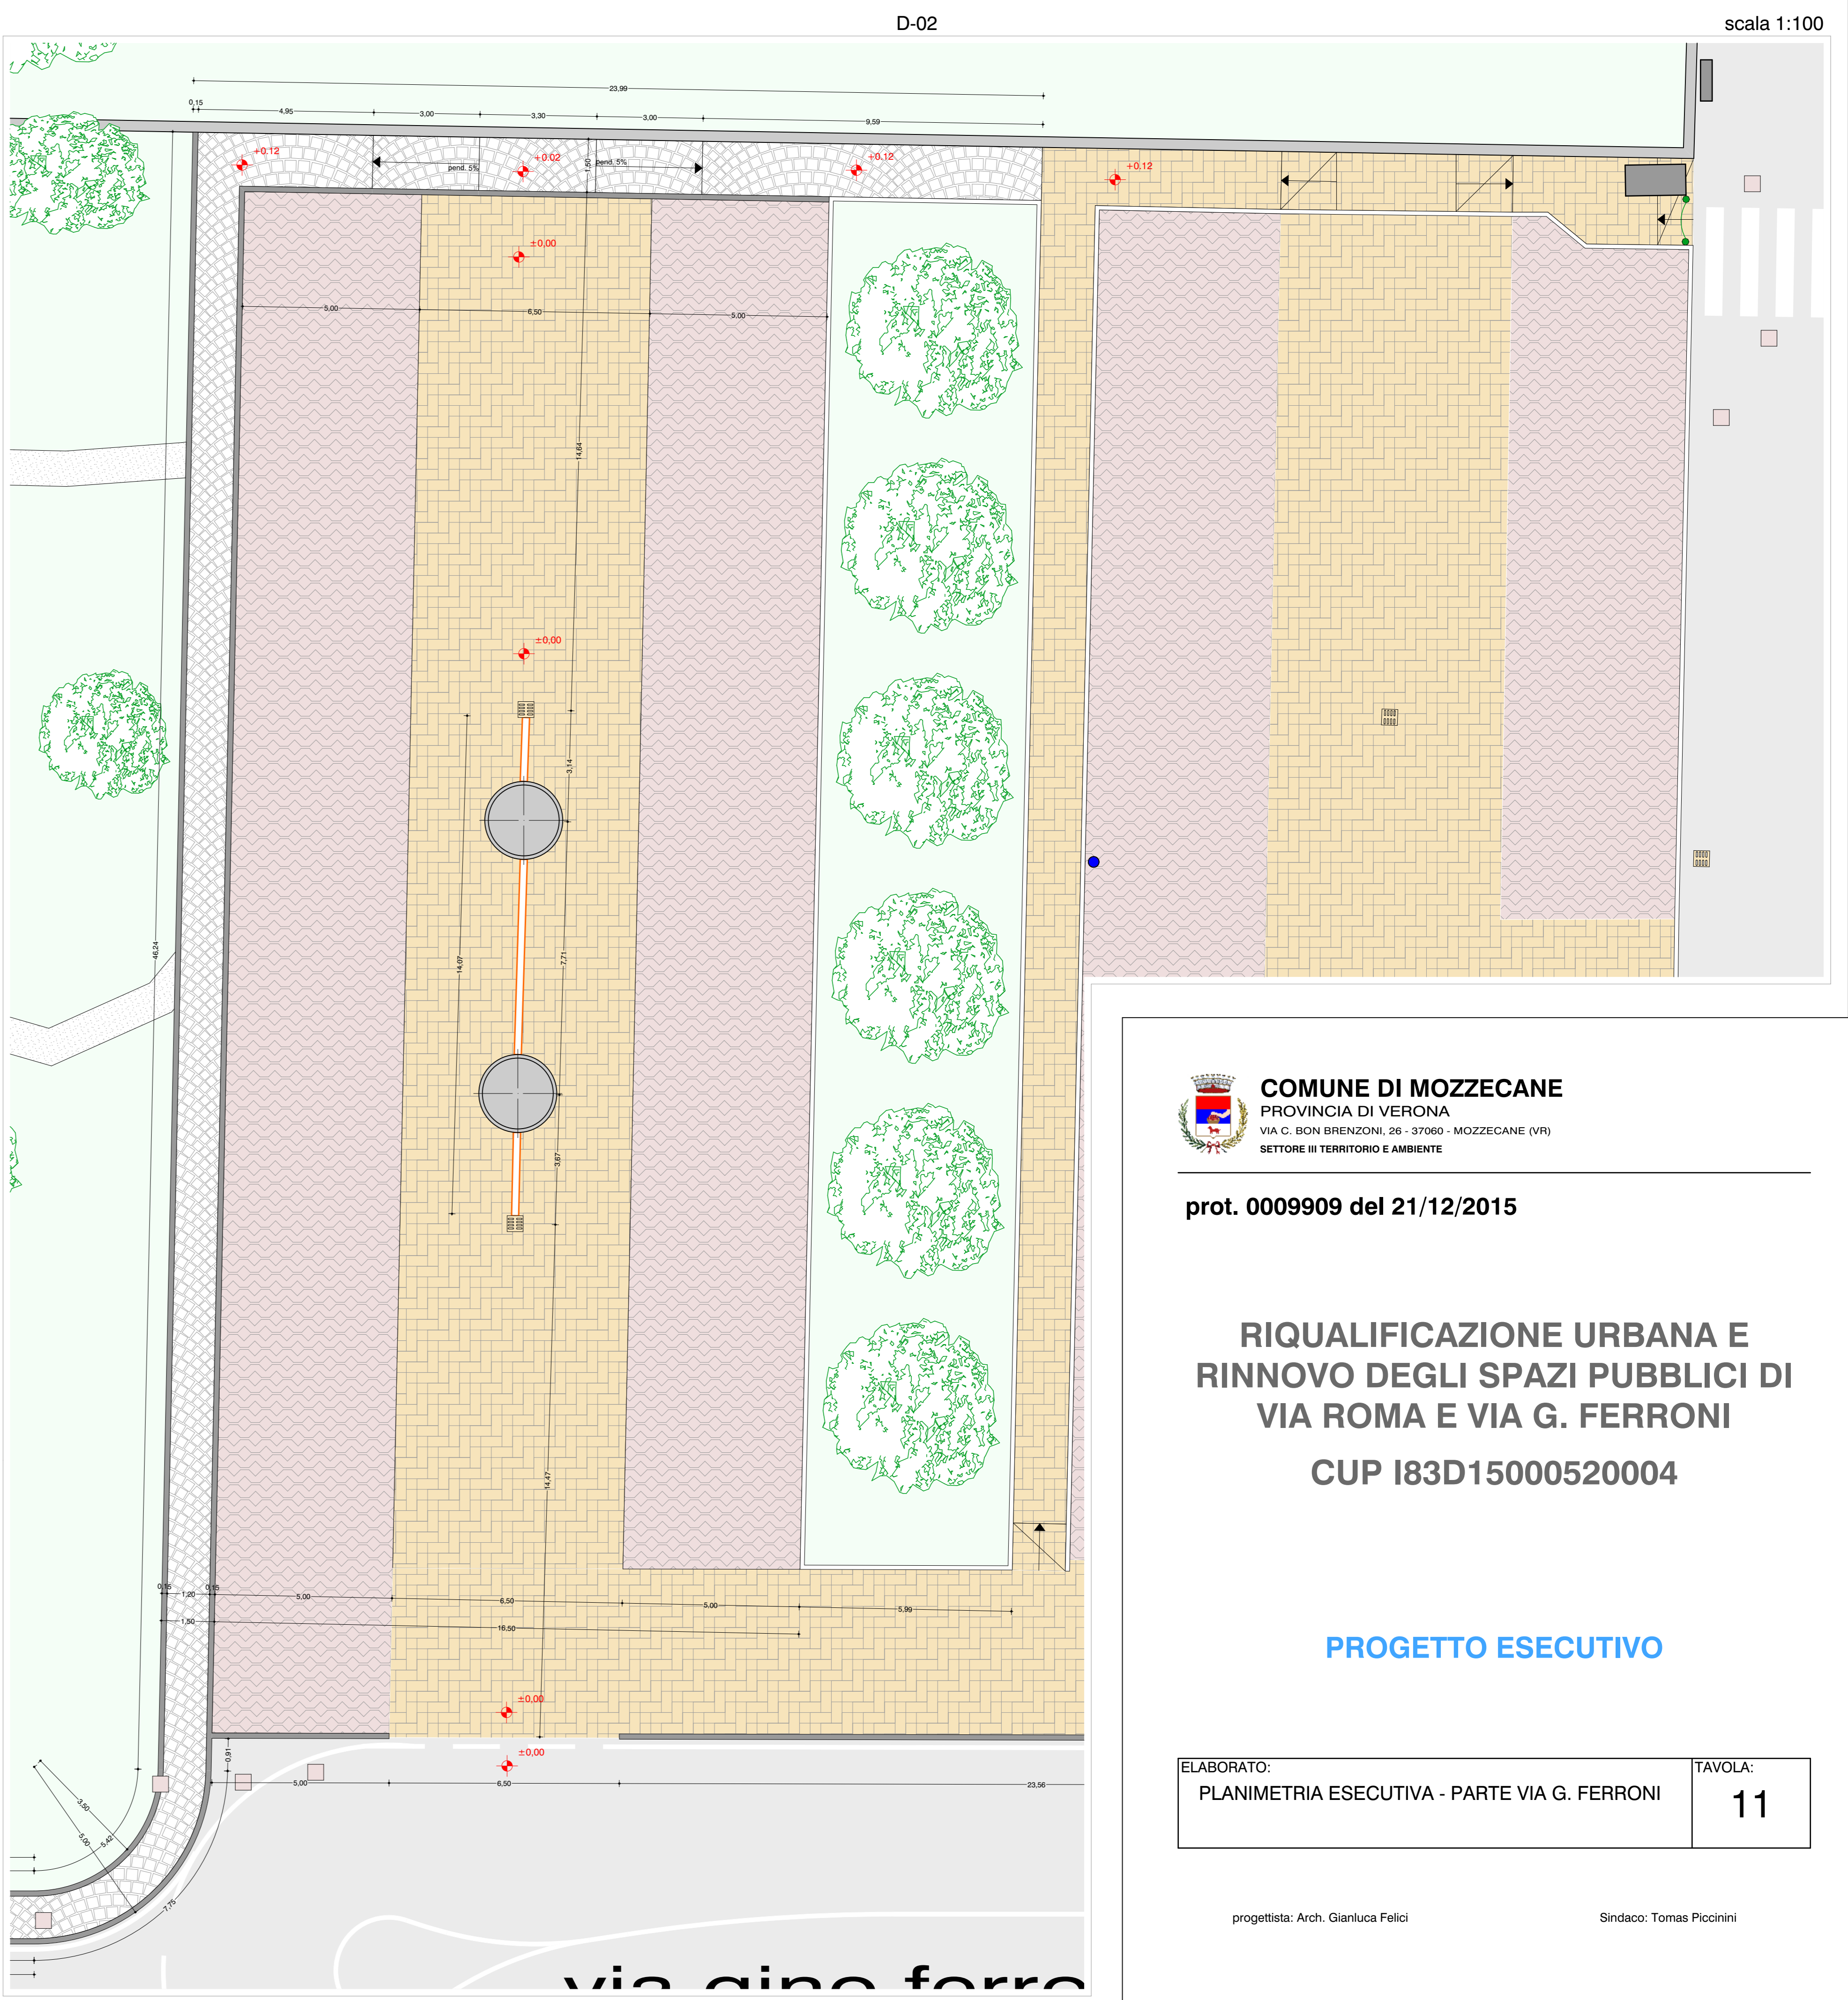

COMUNE DI MOZZECANE
 PROVINCIA DI VERONA
 VIA C. BON BREZZONI, 26 - 37060 - MOZZECANE (VR)
 SETTORE III TERRITORIO E AMBIENTE

prot. 0009909 del 21/12/2015

RIQUALIFICAZIONE URBANA E RINNOVO DEGLI SPAZI PUBBLICI DI VIA ROMA E VIA G. FERRONI
 CUP I83D15000520004

PROGETTO ESECUTIVO

ELABORATO: PLANIMETRIA ESECUTIVA - PARTE VIA G. FERRONI TAVOLA: 11

progettista: Arch. Gianluca Felici

Sindaco: Tomas Piccinini