


LEGENDA CLASSIFICAZIONE ILLUMINOTECNICA:

	Classe Illuminotecnica ME1
	Classe Illuminotecnica ME2
	Classe Illuminotecnica ME3a
	Classe Illuminotecnica ME3b
	Classe Illuminotecnica ME4a
	Classe Illuminotecnica ME4b
	Classe Illuminotecnica ME5
	Classe Illuminotecnica ME6
	Classe Illuminotecnica CE1
	Classe Illuminotecnica CE2
	Classe Illuminotecnica CE3
	Classe Illuminotecnica CE4
	Classe Illuminotecnica CE5
	Classe Illuminotecnica S1
	Classe Illuminotecnica S2
	Classe Illuminotecnica S3
	Classe Illuminotecnica S4
	Classe Illuminotecnica S5
	Confine comunale


La classificazione illuminotecnica delle strade riguarda l'intero territorio comunale, così come previsto dalla Legge Regionale n. 17 del 2010, indipendentemente dalla proprietà delle strade (es. provinciali, comunali, privati) o che questa venga illuminata o meno.
La classificazione illuminotecnica di progetto per le strade non riportate è da ritenersi ME5.

Se in prossimità di incroci in zone rurali o in strade locali extraurbane sono previsti apparecchi di illuminazione, singoli o in numero molto limitato con funzione di segnalazione visiva, limitatamente per questa zona non si richiede alcuna prescrizione per i livelli di illuminazione (categoria illuminotecnica S7) e si richiede la categoria illuminotecnica C3 per la illuminazione dell'adibattimento, valutata nelle condizioni di installazione degli apparecchi di illuminazione.


PLANIMETRIA D'INSIEME

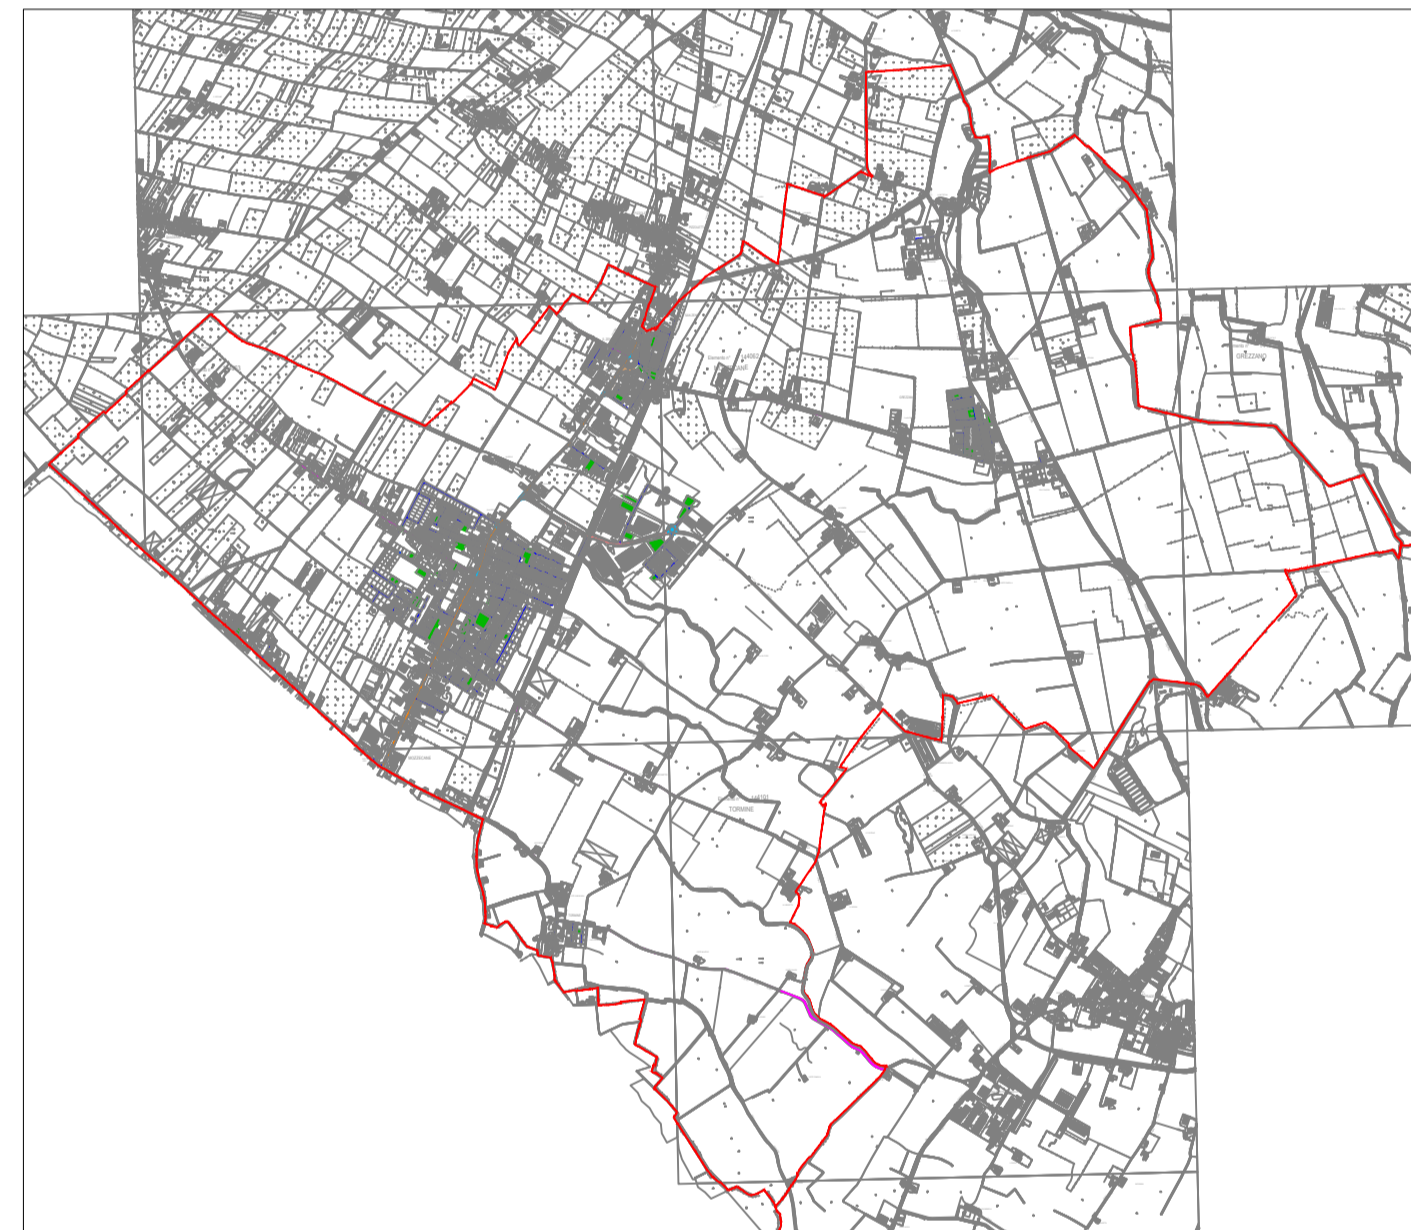


CAPOLUOGO E FRAZIONE SAN ZENO

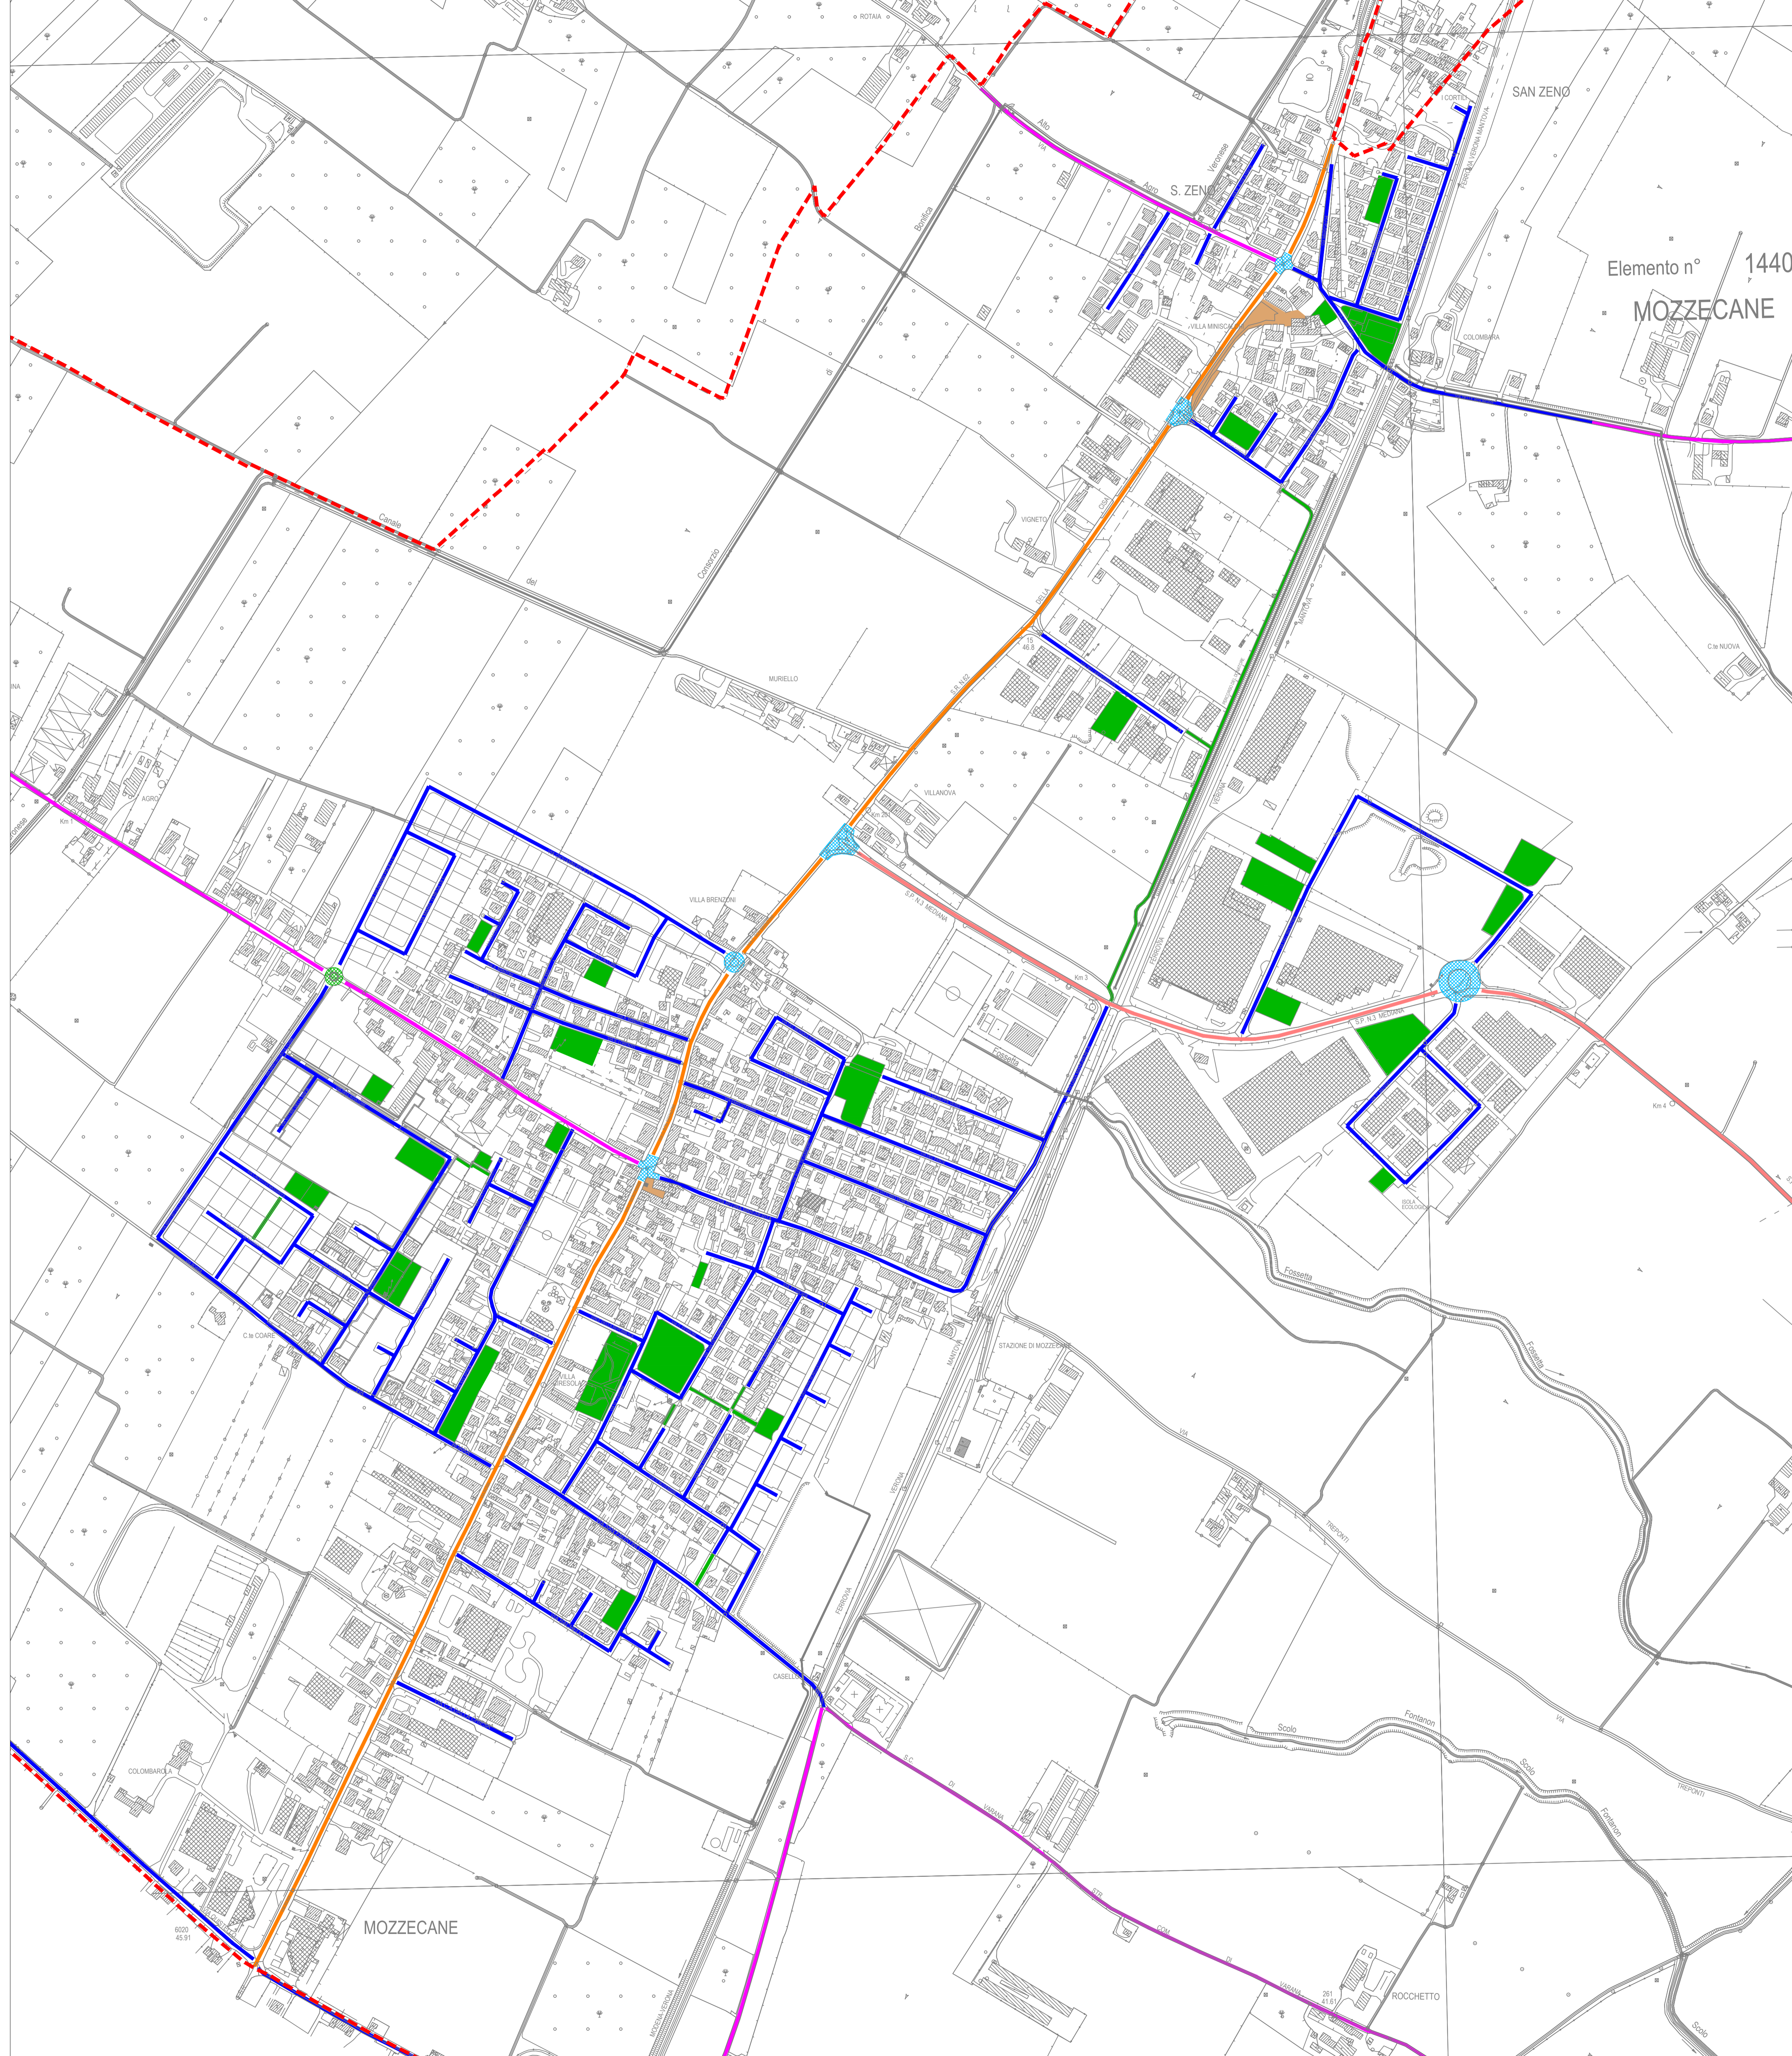


FRAZIONE GREZZANO

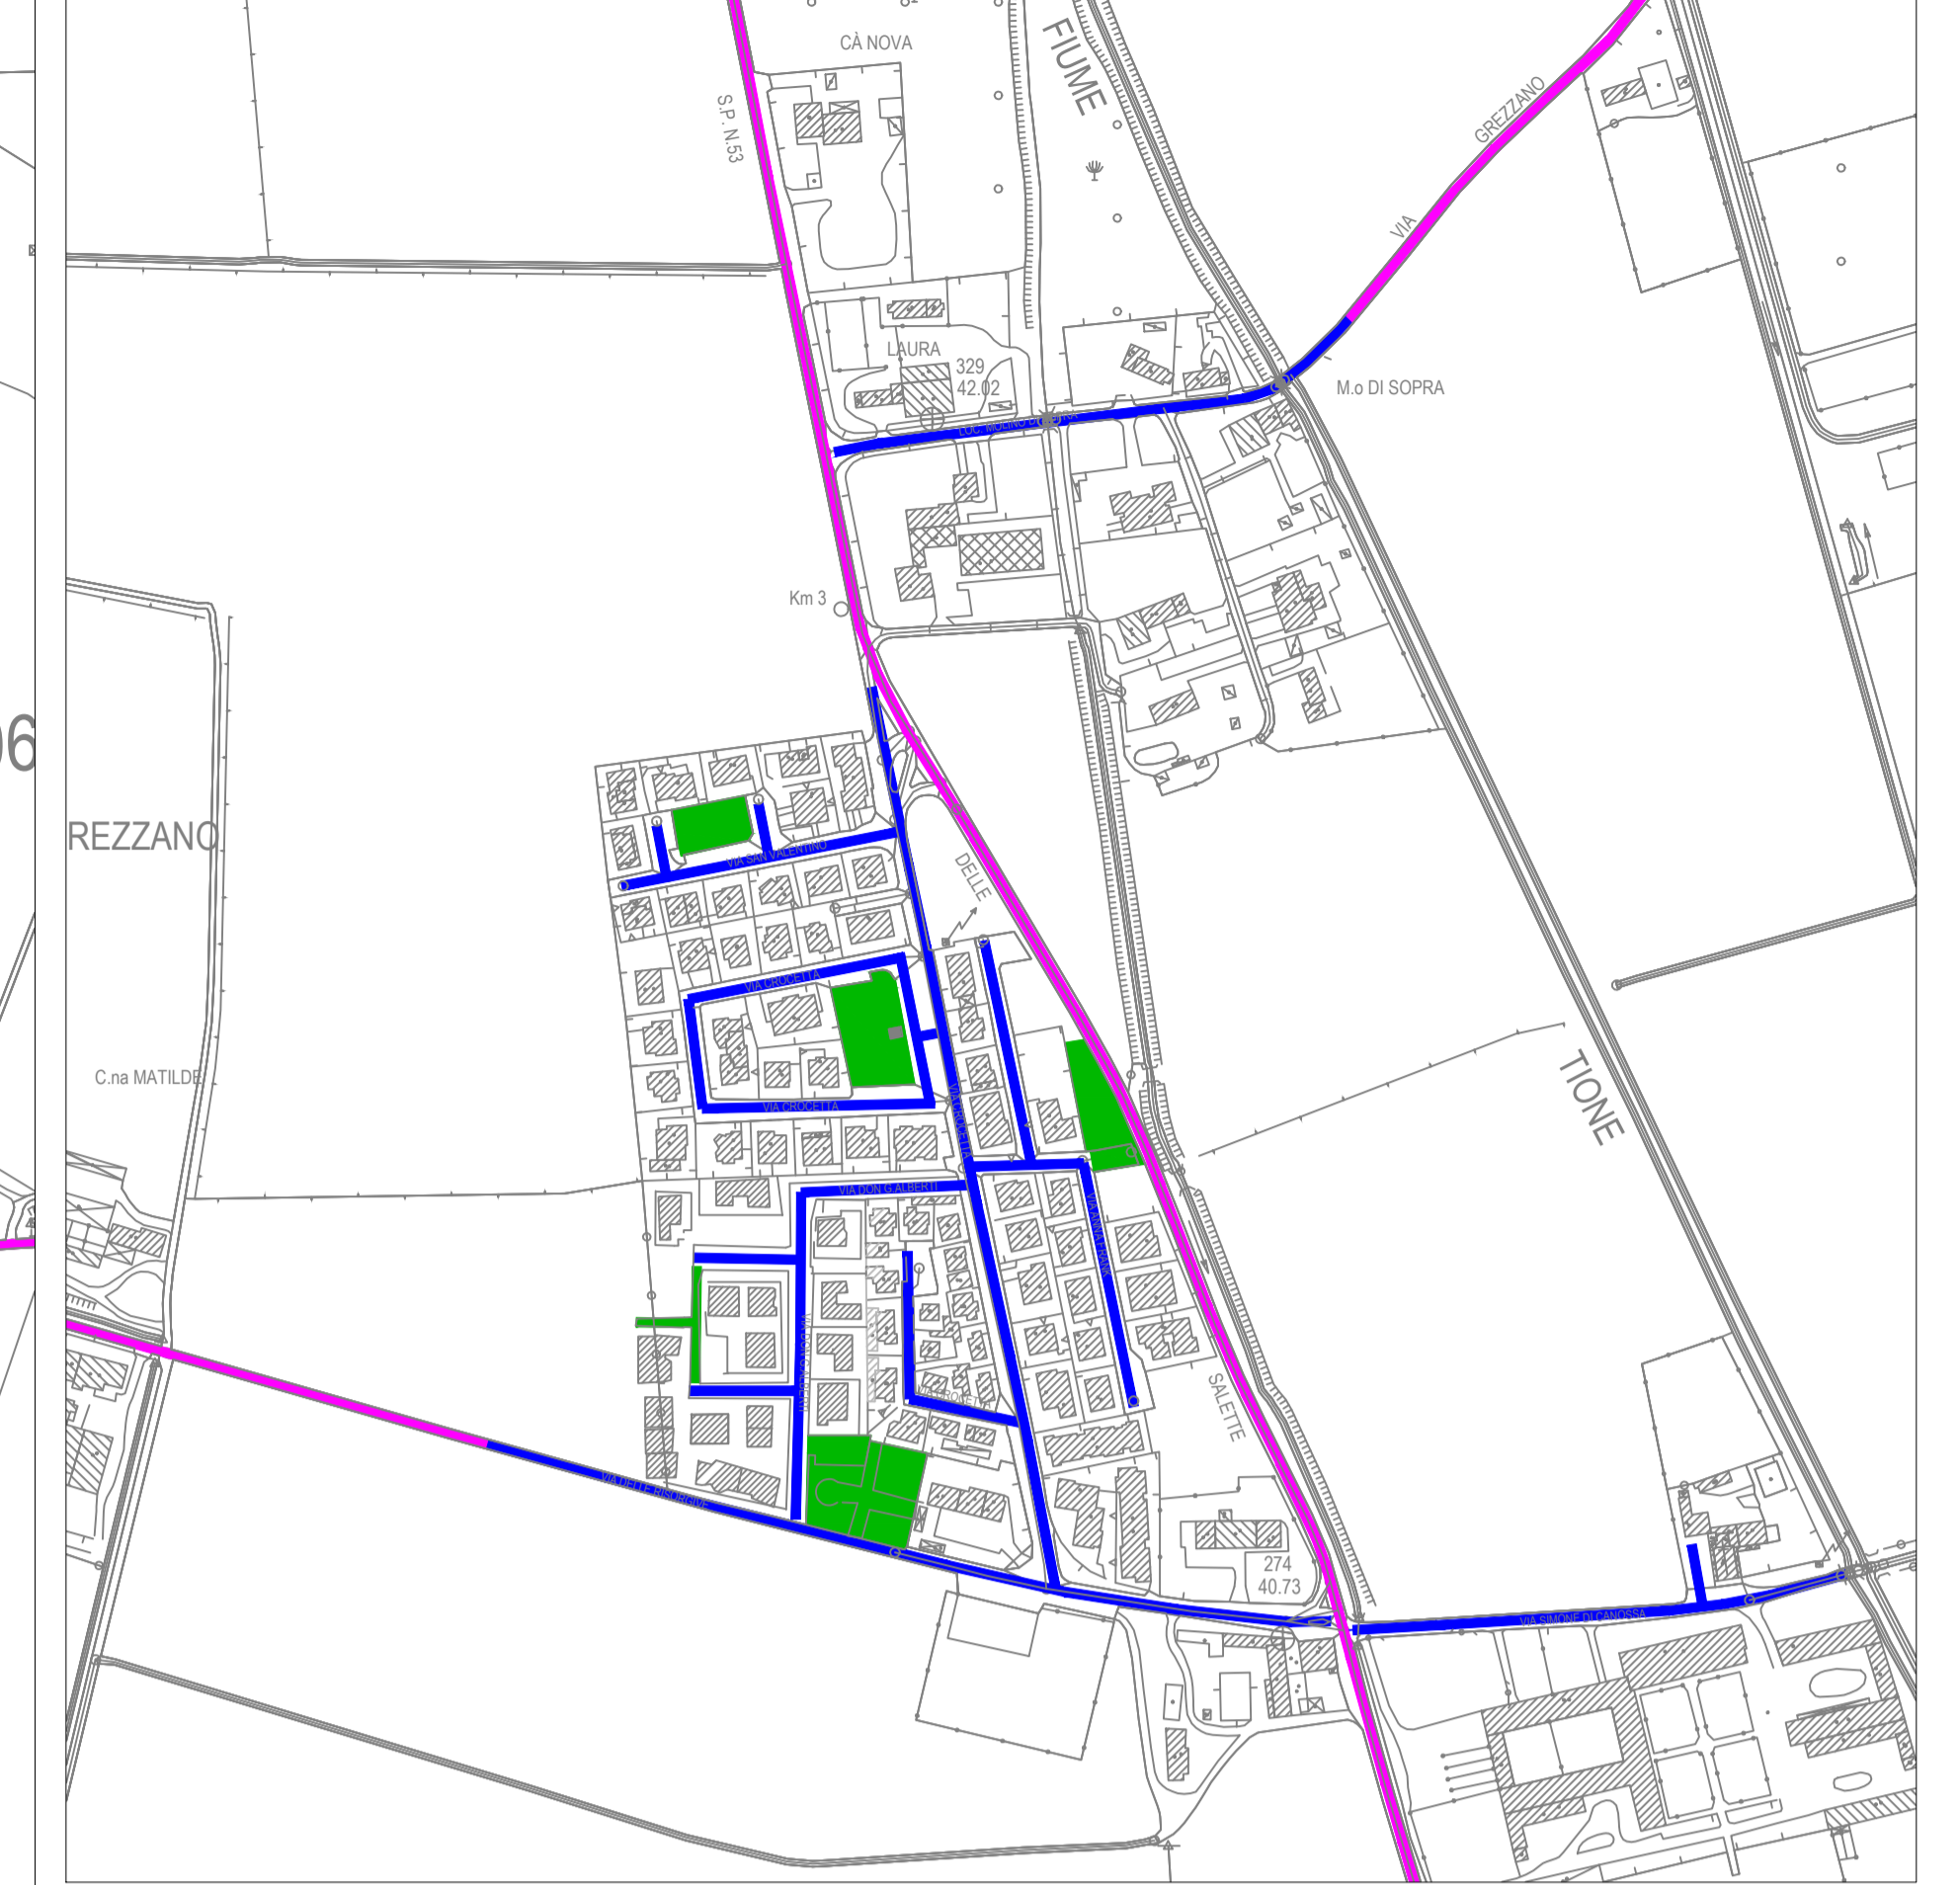

FRAZIONE TORMINE

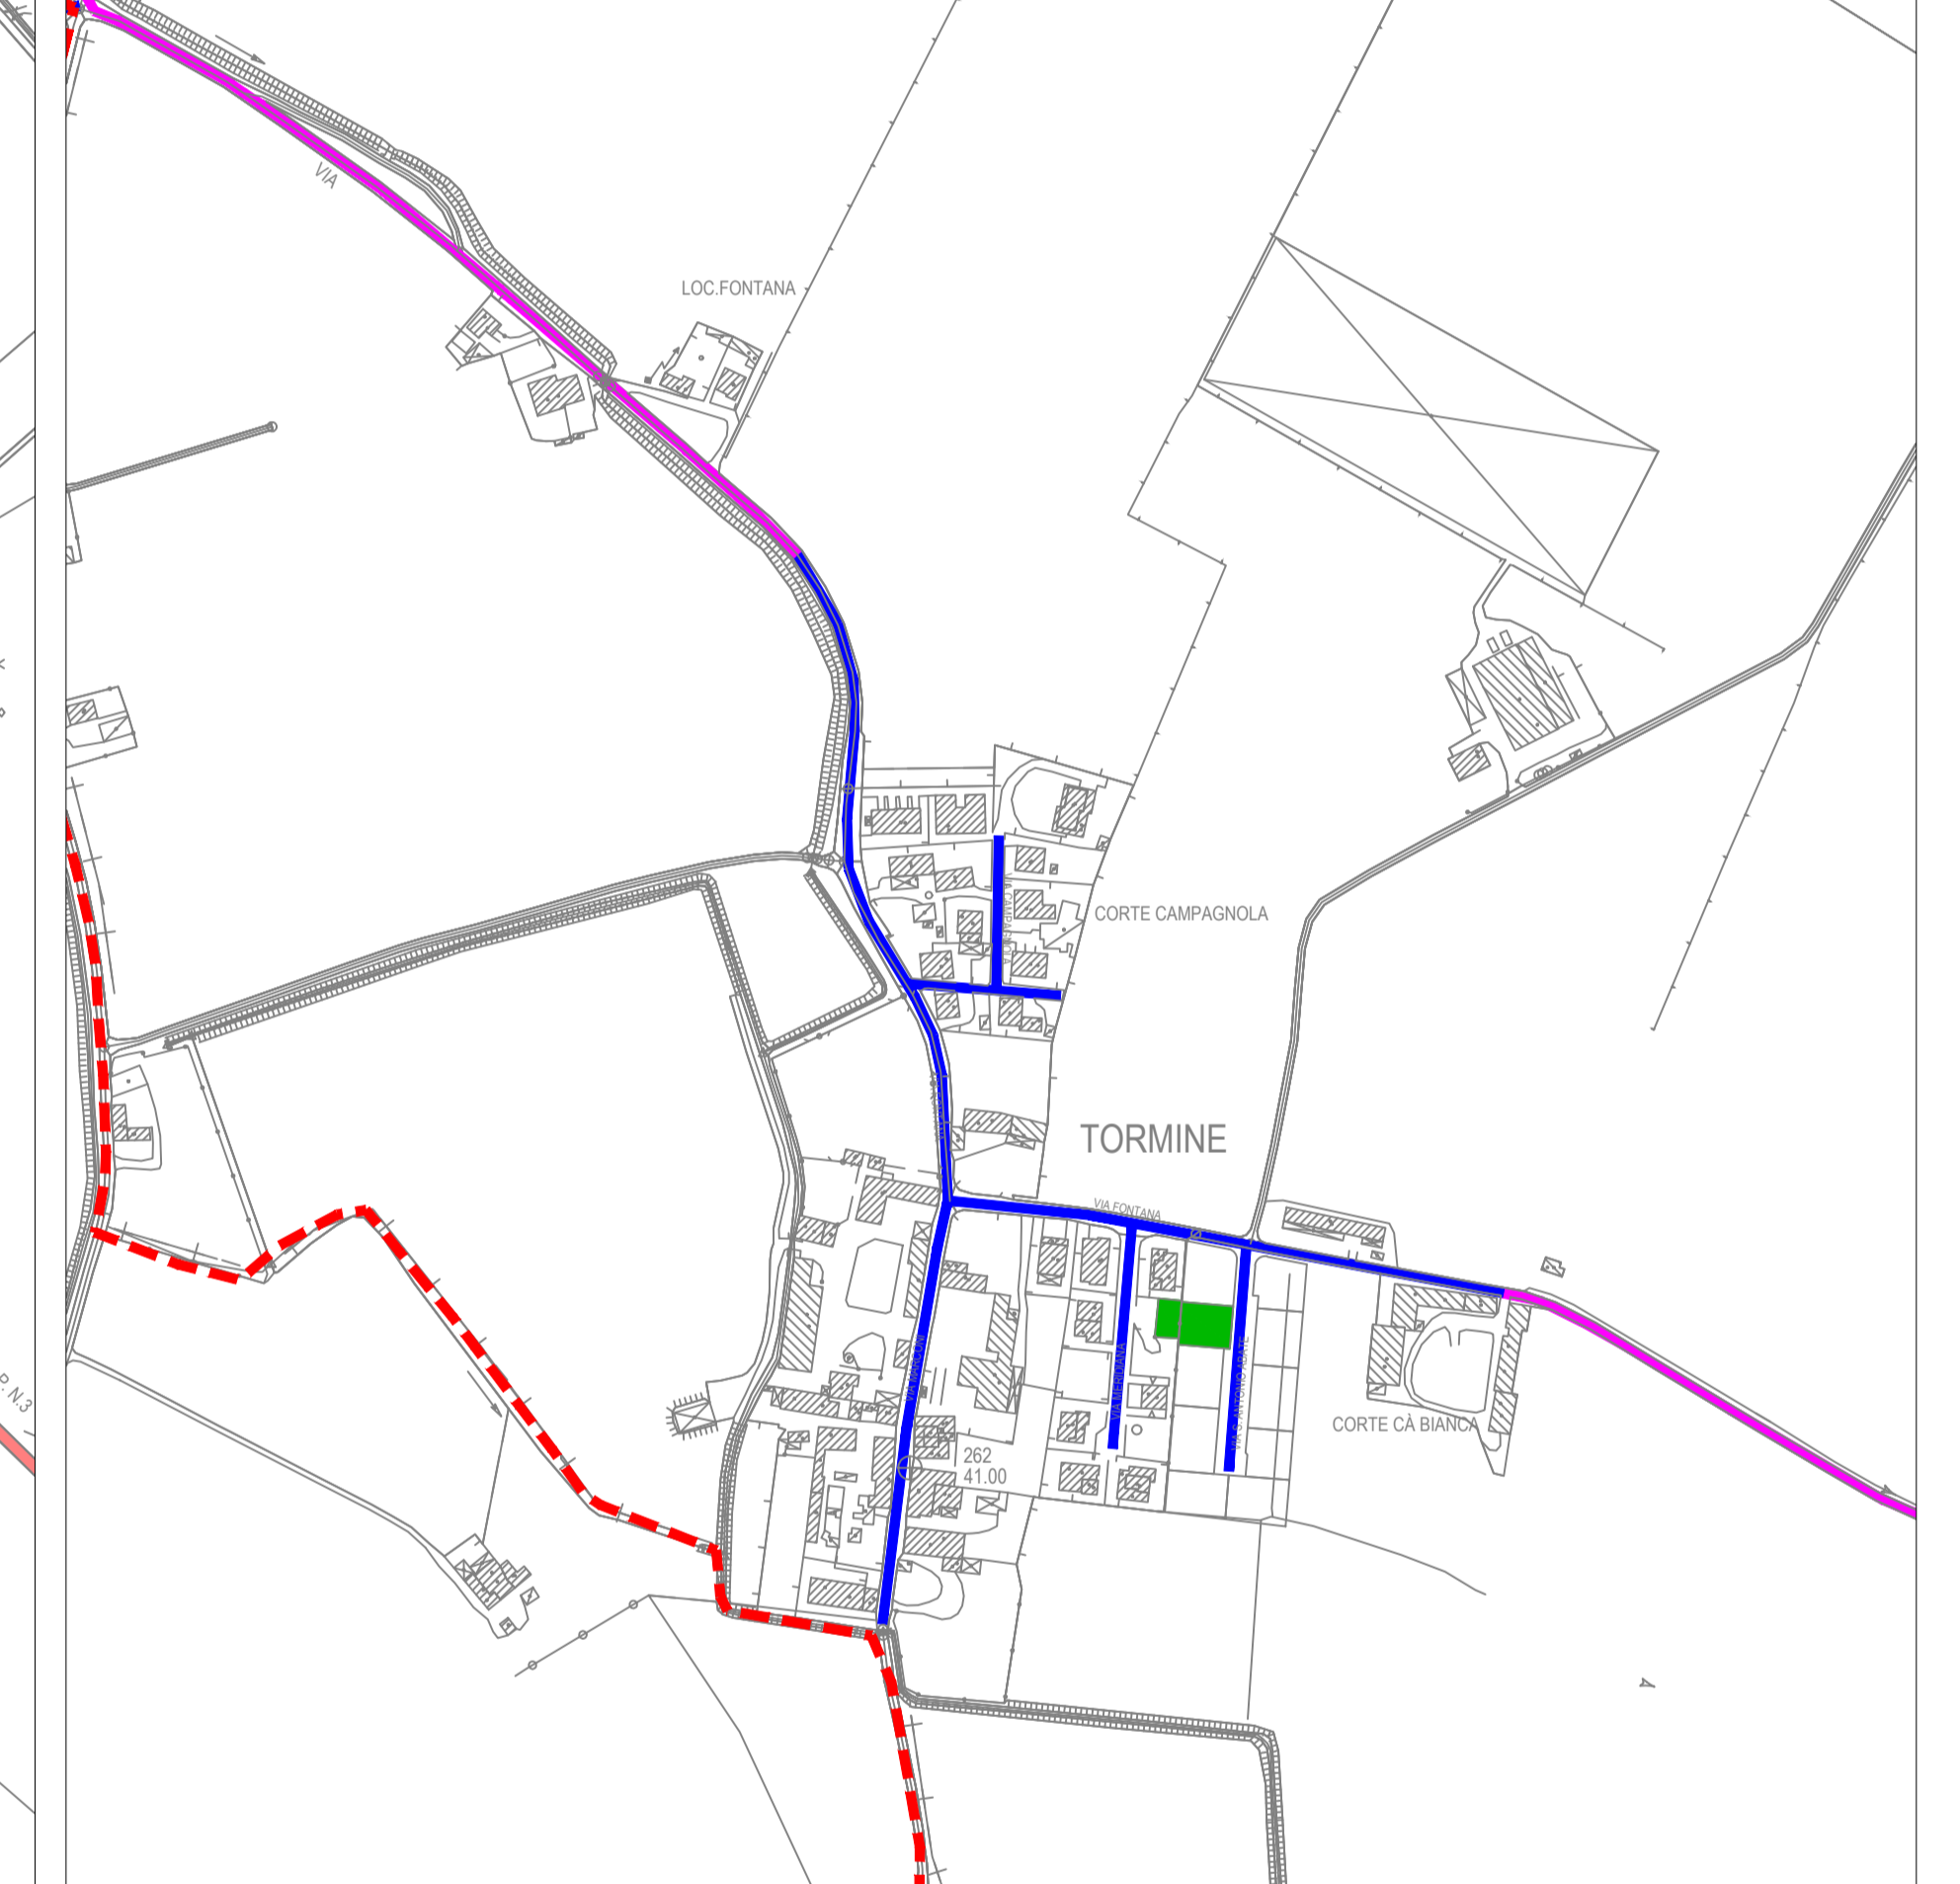

FRAZIONE QUISTELLO

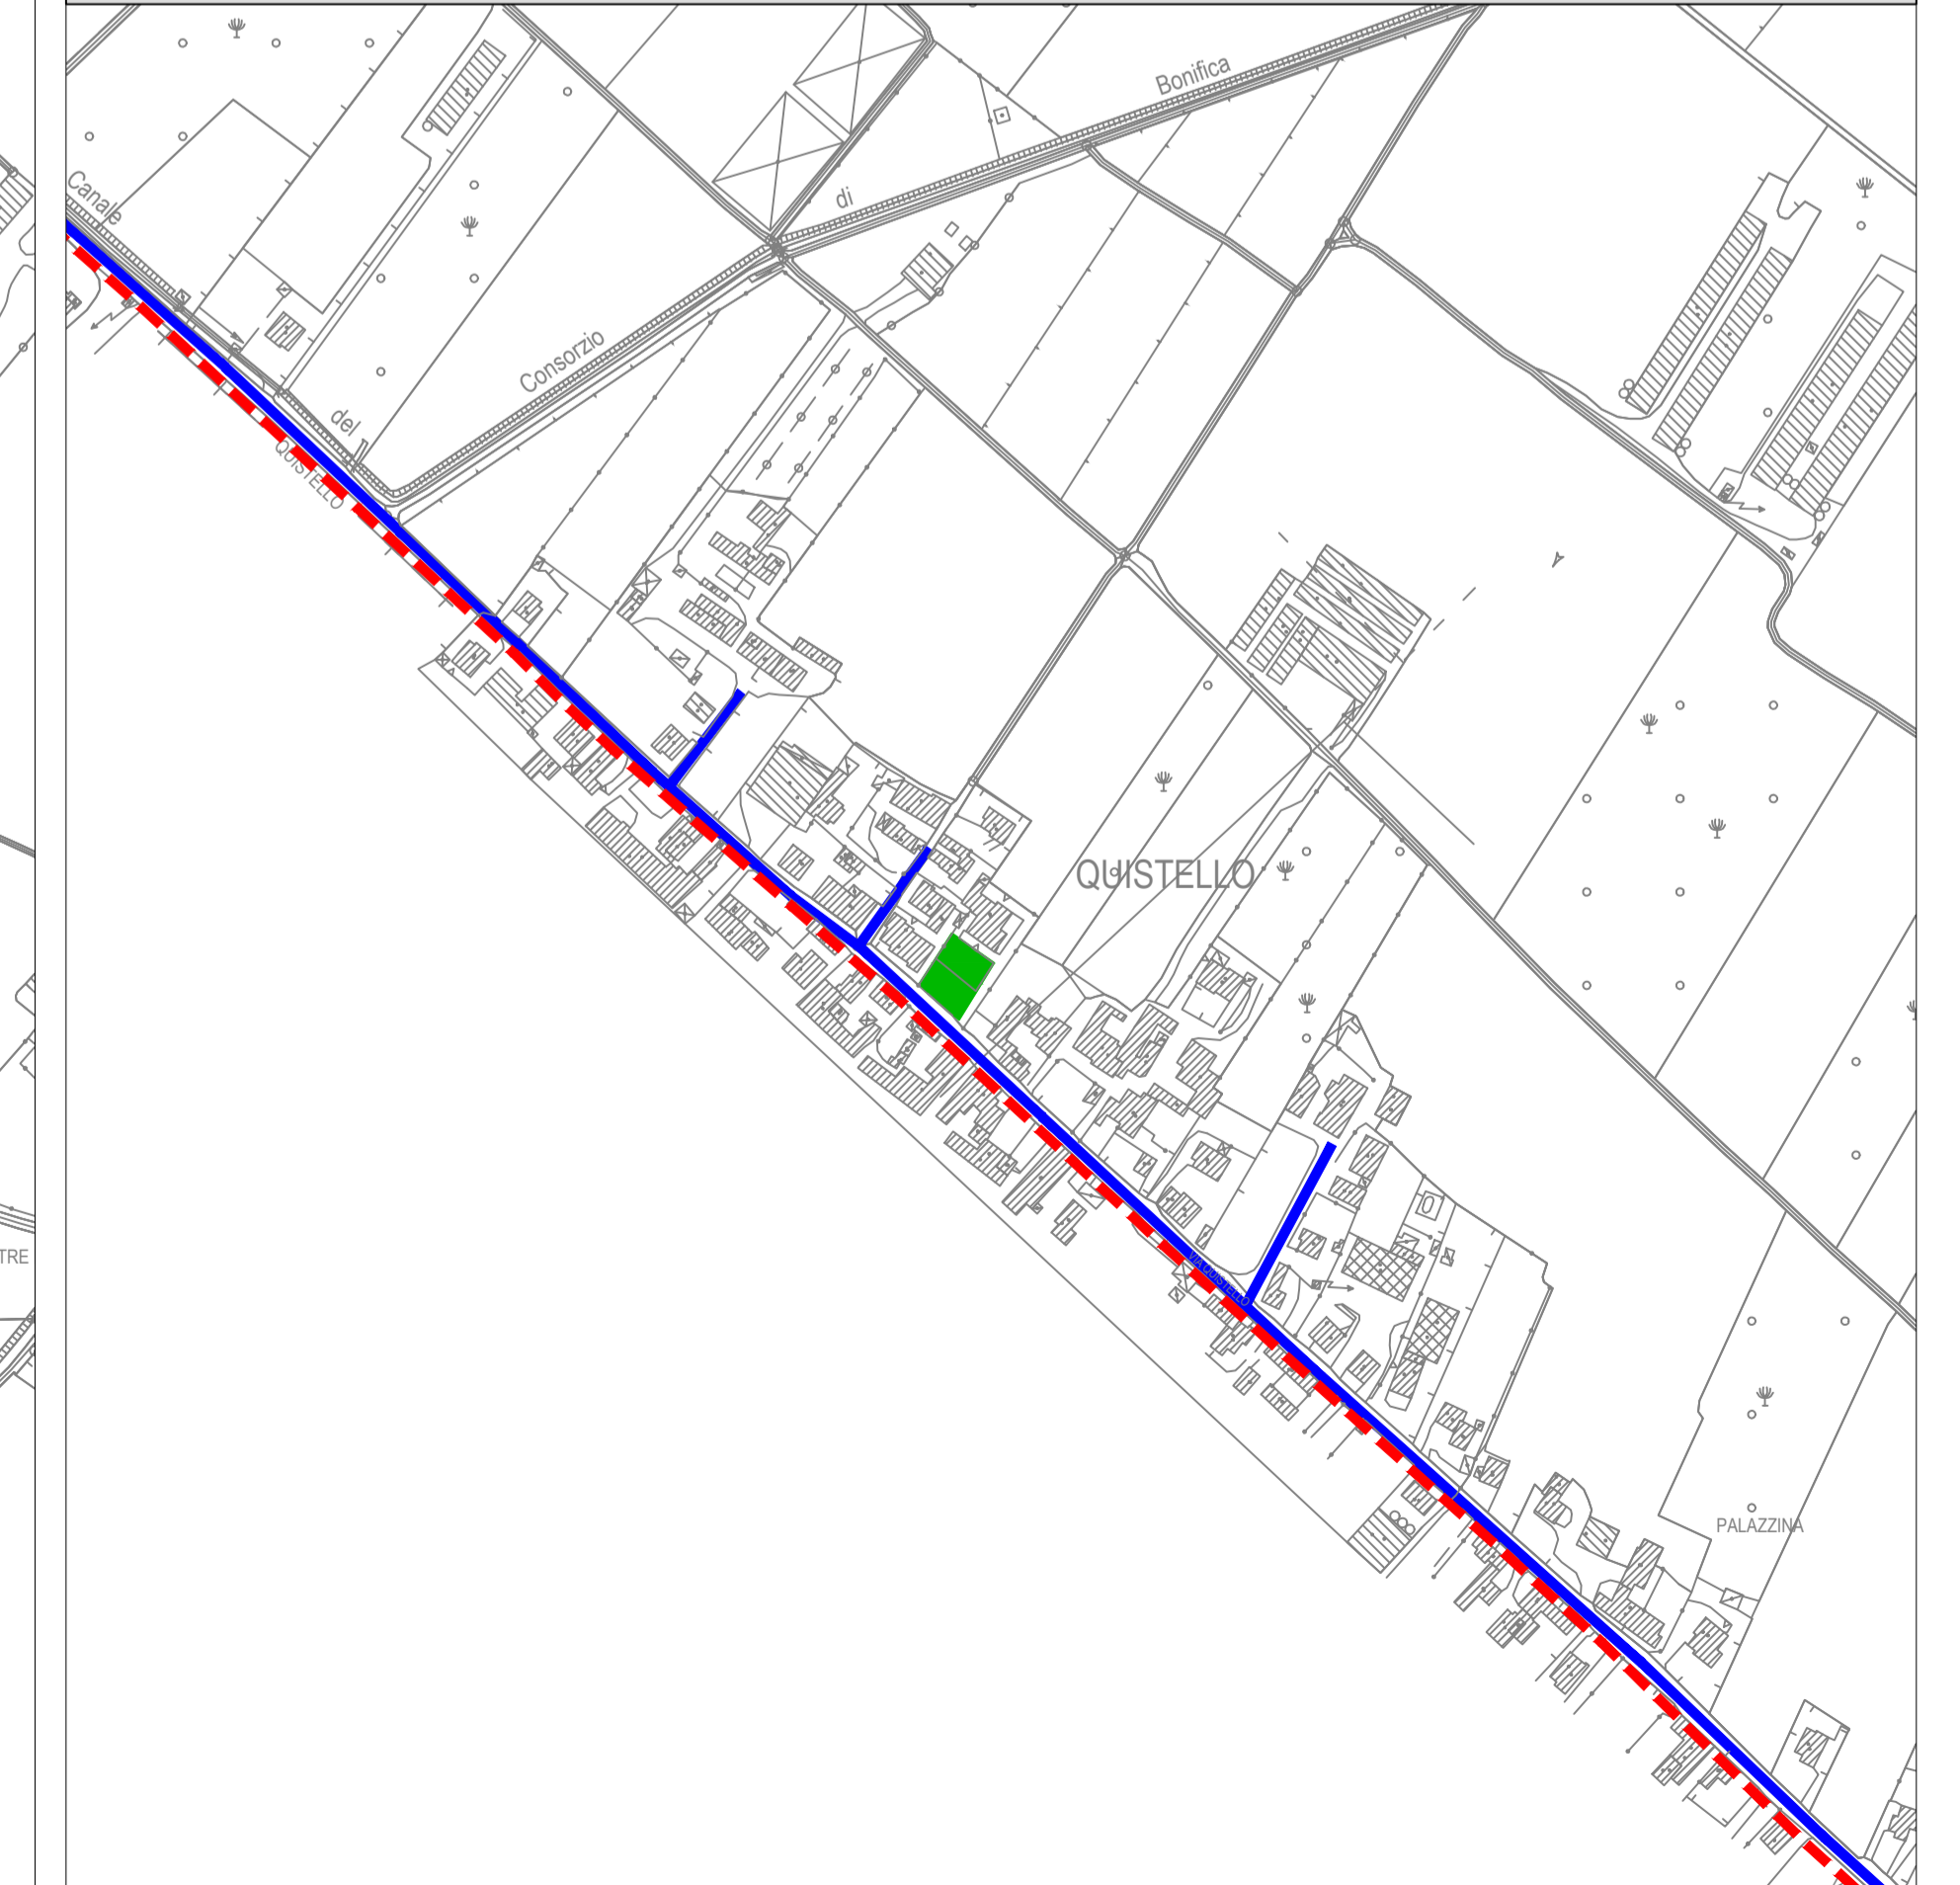

**COMUNE DI MOZZECANE
PROVINCIA DI VERONA**



COMUNE DI MOZZECANE

Indirizzo: Via Caterina Bon Brenzoni, 26
Mozzecane / Verona

Oggetto: PIANO D'ILLUMINAZIONE PER IL CONTENIMENTO DELL'INQUINAMENTO LUMINOSO SECONDO LEGGE REGIONALE DEL VENETO N° 17/2009

IL PROGETTISTA

File n.	1400316.dwg
Comm. n.	140_16
ELD03	

Tutti i diritti riservati - opera protetta ai sensi della legge n° 633 e successive

Studio Albertini
Progettazione Impianti Tecnici

REDAZIONE	CONTROLLATO
SCALA	
PR. DATA	TIPO DI EMISSIONE
0 Settembre 2016	CEI 0-2 ref. 3.4
1	
2	
3	

VIA GALILEO, 38 37040 ALFED - VERONA
Tel. 0461.961.051 - Fax. 0461.961.73.42
e-mail: info@albertinostudio.com - www.albertinostudio.com