


Ampliamento e riqualificazione della scuola elementare "Paolo Calari"  
CUP 187E14000020006

**PROGETTO ESECUTIVO**  
prot. 0001272 del 24/2/2015

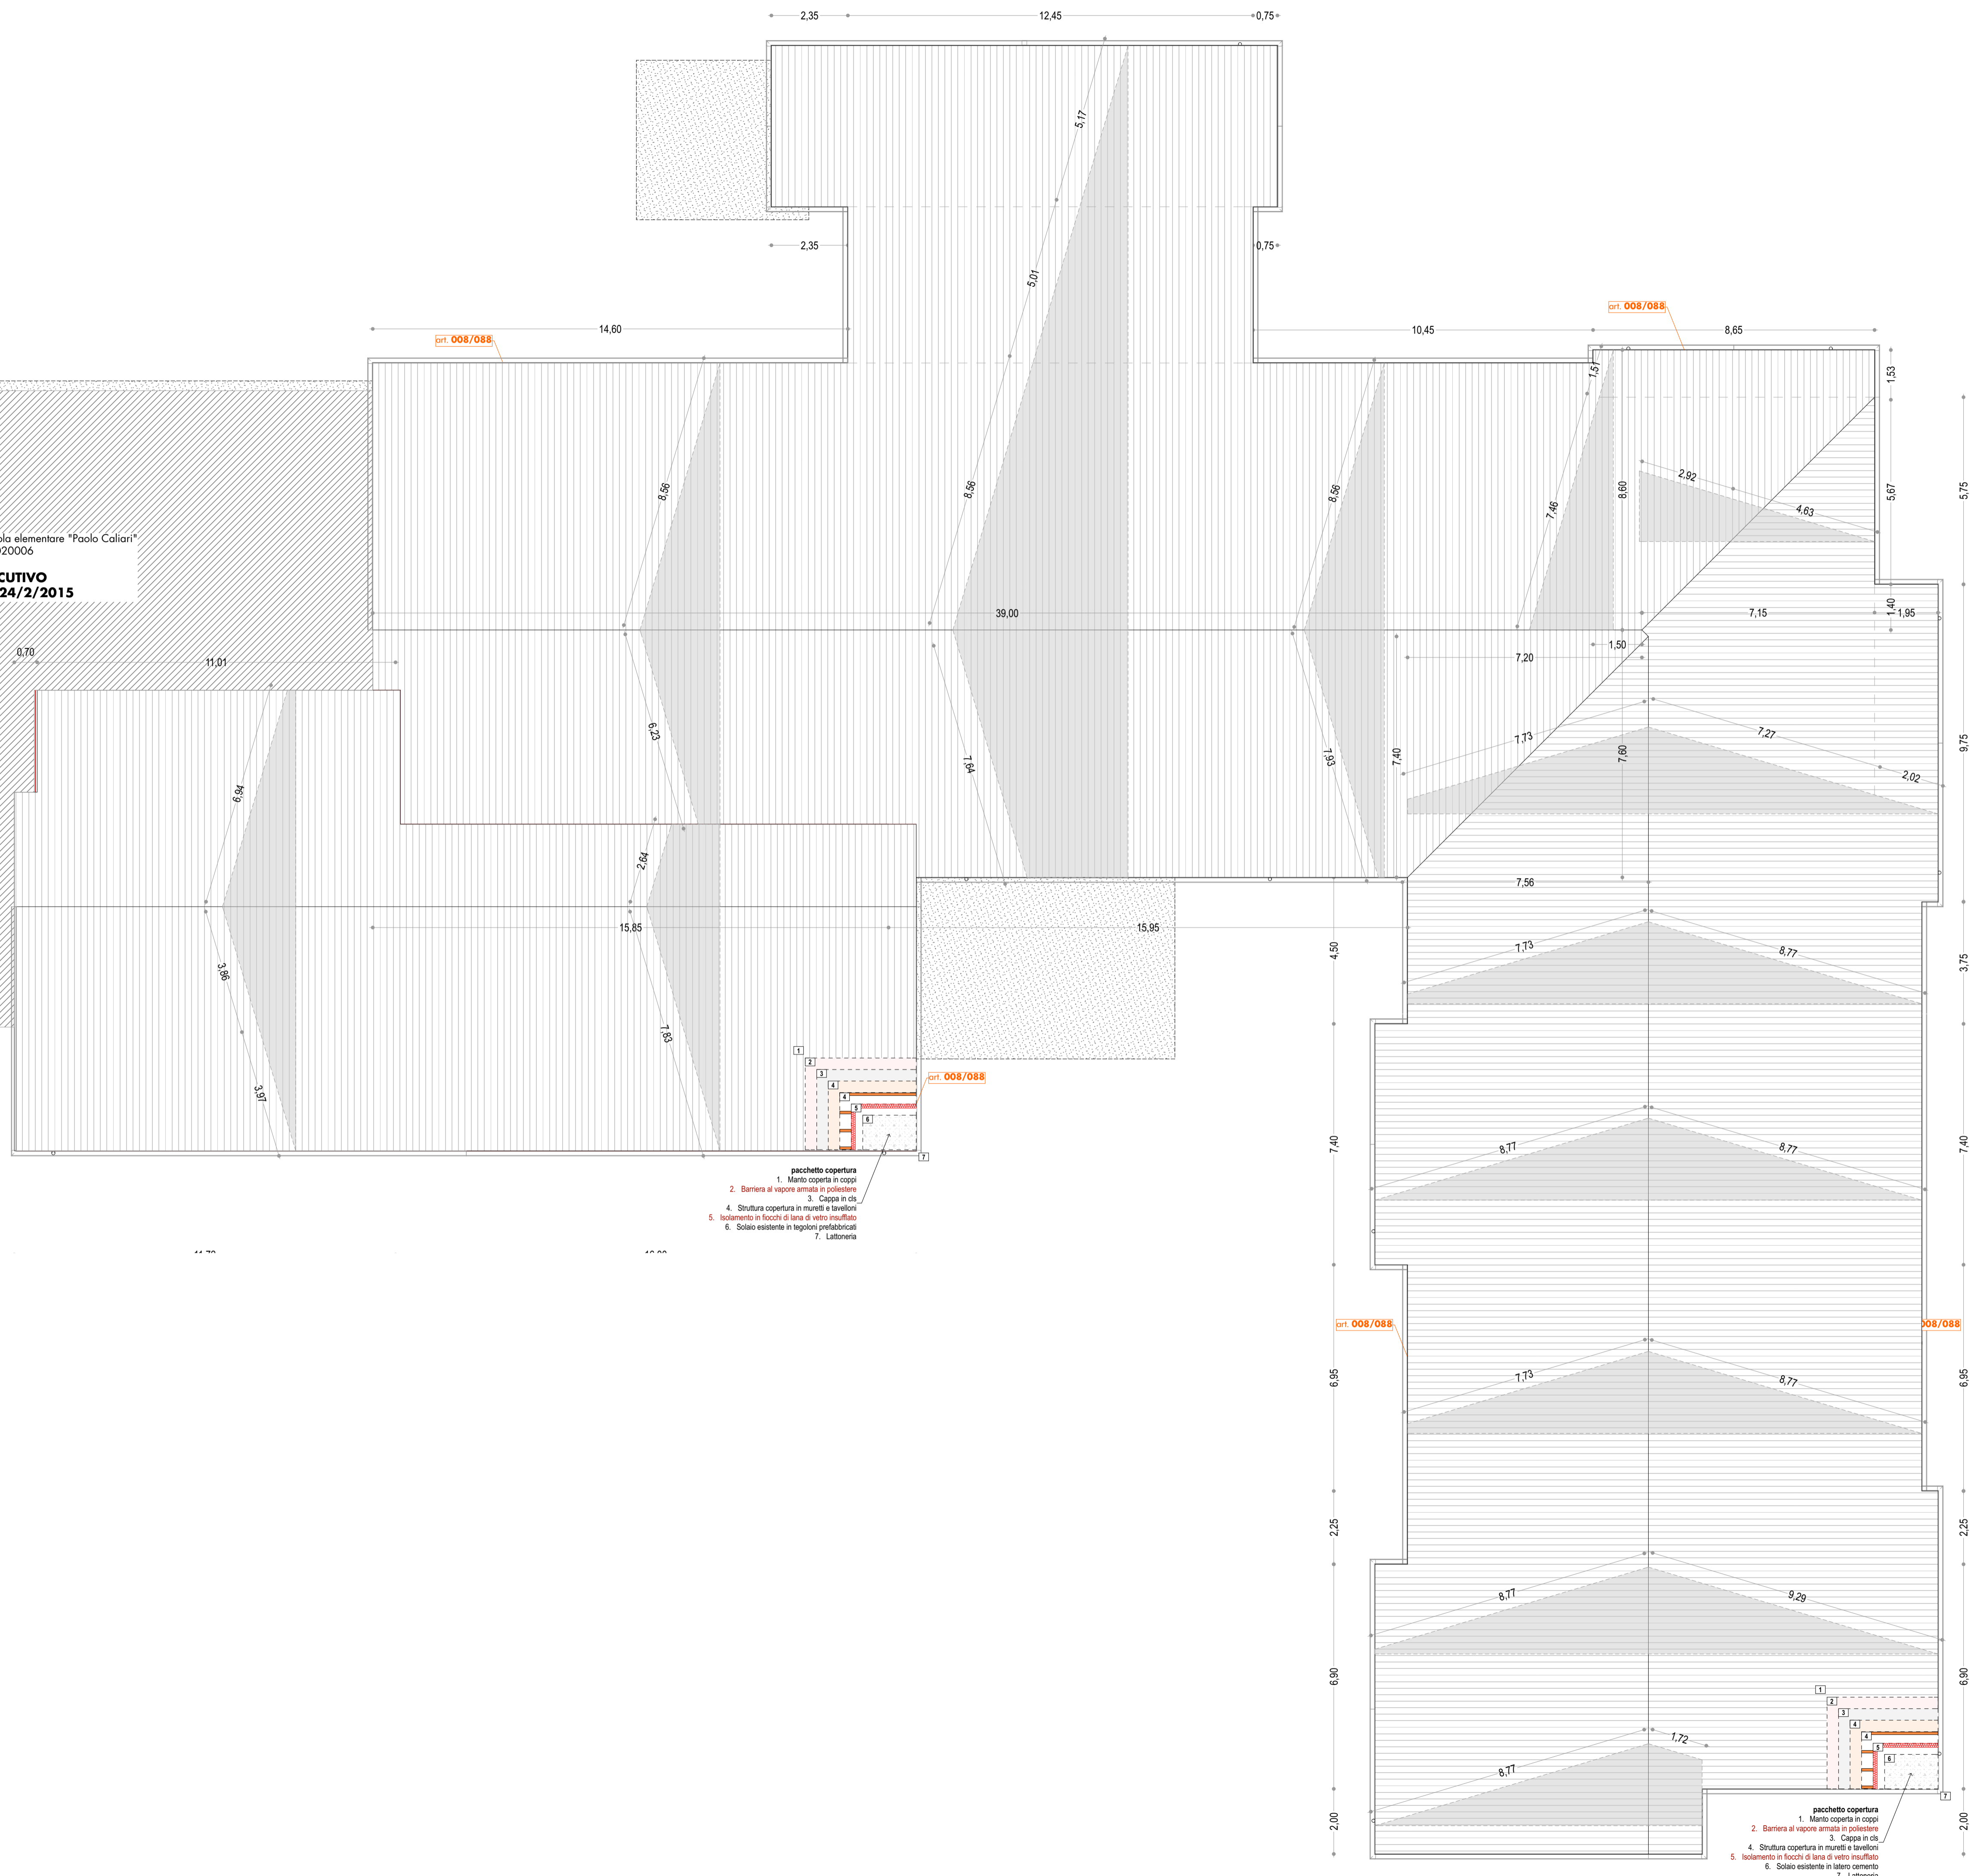

- pacchetto copertura**
1. Manto coperto in coppi
  2. Barriera al vapore armata in poliestere
  3. Cappa in da
  4. Struttura copertura in muretti e tavelloni
  5. Isolamento in focchi di lana di vetro insoffito
  6. Solaio esistente in tegoloni prefabbricati
  7. Lattoneria

- pacchetto copertura**
1. Manto coperto in coppi
  2. Barriera al vapore armata in poliestere
  3. Cappa in da
  4. Struttura copertura in muretti e tavelloni
  5. Isolamento in focchi di lana di vetro insoffito
  6. Solaio esistente in latero cemento
  7. Lattoneria

committenza  
**COMUNE DI MOZZECANE**  
 PROVINCIA DI VERONA  
 VIA G. BON BREZZONI, 26 - 37060 - MOZZECANE (VR)  
 SETTORE III TERRITORIO E AMBIENTE  
 RUP: Arch. GIANLUCA FELICI

contributo  
**REGIONE VENETO**

progetto  
**Progetto ESECUTIVO e DEFINITIVO**  
 lavori di riqualificazione  
 scuola elementare "Paolo Calari"

progettazione architettonica  
**FACCIOLI GABRIELLI**  
 ARCHITETTI ASSOCIATI  
 Via Bon Brenzoni 13  
 37060 Mozzecane VR  
 T.045.6340448 F.045.6348854  
 Info@faccioligabrielli.com  
 www.faccioligabrielli.com

progettazione impiantistica  
**Studio associato LDF**  
 Ing. A. Legli - Per. Ing. C. Dei Sordani - Per. Ing. R. Fianco  
 Strada dell'alpe 27 - Z.A1 - 37136 Verona  
 Tel. 045.502399 - e-mail ldf@ldfverona.it  
 pec ldfverona@arubapec.it

progettazione sicurezza  
**bc+v architetti**  
 via della Filanda 17  
 37067 Pescantina VR  
 tel. 045.6340448

titolo elaborato  
**Copertura - soluzione di progetto**

data  
 10/10/16

**Es\_07**

file definitivo\_Calari\_2.pln stampato 10/10/16 15:41